

**REPUBLIQUE DU CAMEROUN**

PAIX - TRAVAIL - PATRIE

-----  
MINISTRE DE LA DECENTRALISATION  
ET DU DEVELOPPEMENT LOCAL

-----  
REGION DU CENTRE

-----  
DEPARTEMENT DU NYONG ET SO'O

-----  
COMMUNE DE MENGUEME

-----  
SECRETARIAT GENERAL

-----  
BP : 57 MBALMAYO  
Tel : 676 13 15 74



**REPUBLIC OF CAMEROON**

PEACE - WORK - FATHERLAND

-----  
MINISTRY OF DECENTRALIZATION  
AND LOCAL DEVELOPMENT

-----  
CENTER REGION

-----  
NYONG AND SO'O DIVISION

-----  
MENGUEME COUNCIL

-----  
GENERAL SECRETARY

-----  
PO BOX: 57 MBALMAYO

**MAITRE D'OUVRAGE : MAIRE DE LA COMMUNE DE MENGUEME**

**COMMISSION INTERNE DE PASSATION DES MARCHES**

**BUDGET D'INVESTISSEMENT PUBLIC MINTP  
LIGNE FONDS ROUTIER, EXERCICE 2026**

# **DOSSIER D'APPEL D'OFFRES**

## **SOMMAIRE**

### **SOMMAIRE DU DOSSIER D'APPEL D'OFFRES (DAO)**

Pièce 1 : Avis d'Appel d'Offres (AAO).....	03
Pièce 2 : Règlement Général de l'Appel d'Offres (RGAO) .....	13
Pièce 3 : Règlement Particulier de l'Appel d'Offres (RPAO) .....	32
Pièce 4 : Modèle de Marché.....	41
Titre 1 : Cahier des Clauses Administratives Particulières (CCAP) .....	45
Titre 2 : Cahier des Clauses Techniques Particulières (CCTP) .....	72
Titre 3 : Bordereau des Prix Unitaires (BPU) .....	112
Titre 4 : Détail Quantitatif et Estimatif (DQE) .....	125
Pièce 5 : Cadre des sous détails des prix.....	129
Pièce 6 : Formulaires .....	131
6.1 : Modèle de cautionnement provisoire (garantie bancaire de soumission) ;	
6.2 : Modèle de cautionnement définitif ;	
6.3 : Modèle de Garantie Bancaire de restitution de l'avance de démarrage ;	
6.4 : Modèle d'attestation de visite de site ;	
6.5 : Modèle de fiche de renseignement sur les moyens en personnel du Cocontractant	
6.6 : Modèle de fiche de renseignement sur les moyens matériels du Cocontractant ;	
6.7 : Modèle de fiche des références du Cocontractant :	
6.7.1 : Fiche des références travaux ;	
6.7.2 : Fiche du chiffre d'affaires ;	
6.7.3 : Fiche des contrats en cours ;	
6.8 : Modèle des fiches d'organisation et de méthodologie :	
6.8.1 : Fiche de planning et d'organisation des travaux ;	
6.8.2 : Fiche des matériaux de chantier ;	
6.8.3 : Fiche des travaux de sous-traitance envisagés ;	
6.9 : Modèle de sous détail des prix ;	
6.10 : Modèle des pouvoirs au mandataire (en cas de groupement d'entreprises) ;	
6.11 : Modèle de Cadre d'Accord de Groupement d'entreprises ;	
6.12 : Modèle de garantie bancaire en remplacement de la retenue de garantie ;	
6.13 : Modèle d'élection de domicile signé du maire territorialement compétent	
Pièce 7 : Liste des banques et compagnies d'assurances agréées pour fournir les cautions .....	148
Pièce 8 : Grille de notation des offres techniques .....	149
Pièce 9 : Liste des laboratoires géotechniques agréés par le MINTP .....	154

# PIECE 1 : AVIS D'APPEL D'OFFRES

REPUBLIQUE DU CAMEROUN

PAIX - TRAVAIL - PATRIE

MINISTRE DE LA DECENTRALISATION  
ET DU DEVELOPPEMENT LOCAL

REGION DU CENTRE

DEPARTEMENT DU NYONG ET SO'O

COMMUNE DE MENGUEME

SECRETARIAT GENERAL

BP : 57 MBALMAYO  
Tel : 676 13 15 74



REPUBLIC OF CAMEROON  
PEACE - WORK - FATHERLAND

MINISTRY OF DECENTRALIZATION  
AND LOCAL DEVELOPMENT

CENTER REGION

NYONG AND SO'O DIVISION

MENGUEME COUNCIL

GENERAL SECRETARY

PO BOX: 57 MBALMAYO

**AVIS D'APPEL D'OFFRES NATIONAL OUVERT**  
**N° 004/AONO/C-MENGUEME/CIPM/2025 DU 29/12/2025, POUR**  
**LA CONSTRUCTION D'UN PONT DEFINITIF DE 12,00 ml AU PK 6 +**  
**375 SUR LE TRONCON DE ROUTE ENTREE YENESSI (INTER N2) -**  
**CARREFOUR NKOL BENEBALOT - CHEFFERIE YENESSI - CARREFOUR**  
**FALASSI (INTER N2), DANS L'ARRONDISSEMENT DE MENGUEME,**  
**DÉPARTEMENT DU NYONG ET SO'O, RÉGION DU CENTRE.**

**PROGRAMME FONDS ROUTIER EXERCICE 2026**

**1. Objet de l'Appel d'Offres :**

Dans le cadre des campagnes d'entretien des routes en terre pour les exercices 2026, **le Maire de la Commune de Mengueme**, Maître d'Ouvrage et Autorité Contractante, lance un Appel d'Offres National Ouvert, procédure d'urgence, pour la construction d'un pont définitif du 12,00 ml au pk 6 + 375 sur le tronçon de route entrée Yénéssi (inter n2) - carrefour Nkol Benegalot - chefferie Yénéssi - carrefour Falassi (inter n2), dans l'arrondissement de Menguémé, Département du Nyong et So'o, région du centre.

**2. Consistance des travaux**

Ces travaux consisteront à l'aménagement et l'entretien des tronçons de route concernés. Il s'agira d'une combinaison des méthodes de Haute Intensité d'Equipements HIEQ et de Haute Intensité de Main-d'œuvre (HIMO). Il s'agit d'utiliser de préférence la Main d'Œuvre locale riveraine desdites routes afin d'assurer le maximum de retombées économiques du projet au profit de ces populations. Dans cet ordre d'idées, l'association des comités de route mise en place dans le cadre du projet sera hautement appréciée.

Ces travaux comprennent les opérations suivantes dont la liste n'est pas exhaustive :

- SERIE 000 : INSTALLATIONS ;
- SERIE 100 : NETTOYAGE ET TERRASSEMENTS ;
- SERIE 300 : ASSAINISSEMENT- DRAINAGE ;
- SERIE 400 : OUVRAGES D'ART ;
- SERIE 500 : SIGNALISATION ET EQUIPEMENTS DE SECURITE ;
- SERIE 600 : DIVERS.

L'ensemble de ces opérations sont détaillées ainsi qu'il suit :

- **Les travaux préliminaires comprennent:**
  - TM 001 Installation de chantier ;
  - TM 002 Amenée et repli du matériel.
- **Les travaux de nettoyage et terrassements constituent:**
  - TM 101 Désherbage et débroussaillage ;
  - TM 108a Remblai provenant d'emprunt pour raccordement ;
  - TM 110 Mise en forme de la plateforme ;
  - TM115a Couche de roulement en grave latéritique d'épaisseur 15 cm.

- **Les travaux d'assainissement- drainage concernent :**
  - TM 304 Curage du lit du cours d'eau ;
  - TM308a Fourniture et pose de buse métallique ou en béton ø800 ;
  - TM310a Construction tête de buse ø800.
  - TM 314 Mise en place des enrochements ;
- **Les travaux d'ouvrages d'art concernent :**
  - TM 407 Fouilles en terrain ordinaire et en lit de la rivière ;
  - TM 415a Dépose du platelage et mise à la décharge du chevêtre du pont existant ;
  - TM 417 Perrés maçonnés ;
  - TM 423a Béton de propreté ;
  - TM 423e Béton armé dosé à 350Kg/m<sup>3</sup> pour chevêtre, tablier et dalle de transition et dalots ;
  - TM 409c Maçonnerie de moellons ;
  - TM 430a Fourniture et pose des IPE 350 ;
  - TM 430c Fourniture et pose des IPE 550 ;
  - TM 431a Coffrage ordinaire ;
  - TM 441 Etudes géotechniques et d'exécution.
- **Les travaux de signalisation et équipements de sécurité constituent de:**
  - TM 501a Fourniture et pose de garde-corps ;
  - TM 516 Fourniture et pose de panneau de type A ou AB ;
  - TM 528b Fourniture et pose de balise en béton armé.
- **Les divers concernent :**
  - TM 614 Maintien de la circulation y/c création d'une déviation.

### 3. Délai d'exécution des travaux

Le délai prévisionnel d'exécution des travaux est de **Six (06) mois** pour chacun des lots incluant toutes les contraintes éventuelles liées à l'enclavement, aux contraintes particulières du site, aux conditions climatiques et aux moyens d'accès sur place. Le délai court à compter de la date de notification de l'ordre de service de commencer les travaux.

Il revient au Cocontractant de proposer dans son offre un calendrier d'exécution entrant dans le délai sus-indiqué.

### 4. Allotissement

Les travaux objet du présent appel d'offres s'exécutent en un seul lot.

N°	DESIGNATIONS	LINEAIRE (ml)	Budgets Prévisionnels TTC (FCFA)	Délais (mois)
MENGUEME/2026	CONSTRUCTION D'UN PONT DEFINITIF DU 12,00 ml AU PK 6 + 375 SUR LE TRONCON DE ROUTE ENTRÉE YENESSI (INTER N2) - CARREFOUR NKOL BENEALOT - CHEFFERIE YENESSI - CARREFOUR FALASSI (INTER N2), DANS L'ARRONDISSEMENT DE MENGUEME.	12,00	104 500 000	6,0
<b>Total</b>		<b>12,00</b>	<b>104 500 000</b>	

### 5. Coûts prévisionnels

Les coûts prévisionnels des opérations à l'issue des études préalables sont de **104 500 000 F (cent quatre millions cinq cent) francs CFA** en Autorisations d'Engagement **et** en crédit de paiement.

### 6. Participation et origine

La participation au présent Appel d'Offres, est ouverte à égalité de conditions, aux Entreprises de droit camerounais. Toutefois, la priorité sera accordée aux Entreprises justifiant des capacités techniques et financières pour la réalisation des travaux, objets du présent Appel d'Offres.

## 7. Coût prévisionnel

Le coût prévisionnel de l'opération à l'issue des études préalables est de **104.500.000 (Cent Quatre Millions Cinq Cent Mille) FRANCS CFA**.

## 8. Participation et origine :

La participation au présent Appel d'Offres, est ouverte à égalité de conditions, aux Entreprises de droit camerounais disposant d'une attestation de catégorisation D. Toutefois, la priorité sera accordée aux Entreprises justifiant des capacités techniques et financières pour la réalisation des travaux, objets du présent Appel d'Offres.

## 9. Financement :

Les travaux objet du présent Appel d'Offres sont financés par le Budget d'Investissement Public du MINTP, Ligne Fonds Routier, Exercice 2026.

## 10. Caution de soumission :

Toutes les offres devront être accompagnées d'une caution de soumission d'un montant de 2% du montant prévisionnel, soit **Deux Millions Quatre Vingt Dix Mille (2 090 000) francs CFA**, délivrée par un établissement bancaire de 1<sup>er</sup> ordre ou une compagnie d'assurances agréé par le Ministère en charge des Finances et d'un récépissé de consignation de ladite caution délivrée par la Caisse des Dépôts et de Consignation.

## 11. Consultation du Dossier d'Appel d'Offres:

Le Dossier d'Appel d'Offres peut être consulté gratuitement à la **Commune de Mengueme – Service des Marchés dès publication du présent avis**.

## 12. Acquisition du Dossier d'Appel d'Offres

Le dossier d'Appel d'Offres peut être retiré aux heures et jours ouvrables à la Commune de Mengueme Service des Marchés, contre présentation d'une quittance de versement d'une somme non remboursable de **Cent Mille (100.000) francs FCFA** auprès du Receveur de la Commune de Mengueme.

## 13. Remise des Offres:

Chaque offre, rédigée en Français ou en Anglais en **sept (07) exemplaires dont un (01) original et six (06) copies marquées comme tel**, devra parvenir sous pli fermé à la Mairie de **Mengueme**, Secrétariat Général, au plus tard le **23/01/2026 à 12 heures 00 minute** précises et devra porter la mention suivante :

### **APPEL D'OFFRES NATIONAL OUVERT**

**N° 004/AONO/C-MENGUEME/CIPM/2025 DU 29/12/2025, POUR LA CONSTRUCTION D'UN PONT DEFINITIF DU 12,00 ml AU PK 6 + 375 SUR LE TRONCON DE ROUTE ENTRÉE YENESSI (INTER N2) - CARREFOUR NKOL BENEBALOT - CHEFFERIE YENESSI - CARREFOUR FALASSI (INTER N2), DANS L'ARRONDISSEMENT DE MENGUEME, DÉPARTEMENT DU NYONG ET SO'O, RÉGION DU CENTRE.**

Financement : BIP MINTP, Ligne Fonds Routier, Exercices 2026.

*" A n'ouvrir qu'en séance de dépouillement "*

## 14. Recevabilité des Offres :

Chaque soumissionnaire devra joindre à ses pièces administratives requises, une caution de soumission d'un montant de 2% du montant prévisionnel, soit **Deux Millions Quatre Vingt Dix Mille (2 090 000) francs CFA** délivrée par une banque de premier ordre ou une compagnie d'assurances agréée par le Ministère en charge des Finances et un récépissé de consignation de ladite caution de soumission délivré par la Caisse des Dépôts et de Consignations.

La caution devra rester valable **trente (30) jours** après la date d'expiration de la validité des offres.

Sous peine de rejet, les pièces administratives requises, dont la caution de soumission et le récépissé de consignation devront être impérativement produites en originaux ou en copies certifiées par l'Autorité compétente des administrations concernées. Elles devront obligatoirement dater de moins de trois (03) mois.

Les offres parvenues après les date et heure limites de dépôt ne seront pas recevables.

Toute offre non conforme aux prescriptions des présents avis et Dossier d'Appel d'Offres sera déclarée irrecevable.

### 15. Ouverture des offres :

L'ouverture des offres se fera en un temps dans la salle des Conférences de la commune de Mengueme le **23/01/2026 à 13 heures 00 minute** précises, par la Commission Interne de Passation des Marchés de la commune de Mengueme, en présence des soumissionnaires ou de leurs représentants dûment mandatés et ayant une parfaite connaissance de la soumission dont ils ont la charge.

### 16. Critères d'évaluation des offres :

#### A. Critères éliminatoires :

##### a. Offre Administrative

- de l'absence du cautionnement de soumission à l'ouverture des plis;
- de la non -production au-delà du délai de 48 h après l'ouverture des plis, d'une pièce du dossier administratif jugée non conforme ou absente lors de l'ouverture des plis, (excepté le cautionnement de soumission);
- des fausses déclarations, manœuvres frauduleuses ou des pièces falsifiées ;
- du non-respect de 18 critères essentiels (X renvoyant au seuil de qualification des offres techniques) ;
- *de l'absence de la déclaration sur l'honneur de non abandon des chantiers au cours des trois dernières années ;*
- *du non-respect du format de fichier des offres ;*
- *l'absence d'un prix unitaire quantifié dans l'Offre financière ;*
- de l'absence de l'attestation de catégorisation D ;
- de l'absence du récépissé de consignation délivré par la CEDEC ;
- N'avoir pas réuni au moins 75% de critères de qualification
- de l'absence d'un élément de l'offre financière (la soumission, les BPU, le DQE) ;
- de l'absence de la charte d'intégrité datée et signée et à l'engagement aux clauses environnementales et sociales datée et signée.

##### b. Offre technique

- Non inscription du Conducteur des Travaux à l'ONIGC ;
- Fausse déclaration ou pièce falsifiée ;
- N'avoir pas obtenu au moins un total de **18 critères** sur l'ensemble des **24 critères essentiels soit 75%**;
- Non justification de la possession en propre ou en location de l'un des matériels prioritaires suivants :
  - Une niveleuse supplémentaire en plus du minimum prioritaire;
  - Un compacteur;
  - Un camion-benne supplémentaire en plus du minimum prioritaire ;
  - Un camion-citerne à eau ;
  - Un bulldozer ;
  - Une Pelle chargeuse ;
  - Une Tractopelle ;
  - Un finisher enrobé ;
  - Gravillonneur ;
  - Un véhicule de liaison pick-up ;
  - Une Bétonnière ;
  - Une Moto pompe ;
  - Un Compacteur manuel ou plaque vibrante ;
  - Un Groupe électrogène ;
  - Le Matériel géotechnique (densitomètre, moule protor, dames proctor, balances, serie de tamis).

##### c) Offre financière:

- Absence de l'une des pièces énumérées dans le présent RPAO (volume 3);
- Omission du prix d'une tâche quantifiée dans le bordereau des prix unitaires ou dans le devis estimatif ;
- Absence d'un sous-détail des prix unitaires dans le BPU ou le DQE;

**N.B :** les copies certifiées des pièces légalisées devront être datées de moins de trois (03) mois.

### **Critères essentiels**

L'évaluation des offres techniques sera faite sur 24 critères sur la base des critères essentiels ci-dessous :

- a) Le personnel d'encadrement proposé **(04 critères)** ;
- b) Les références de l'entreprise **(03 critères)** ;
- c) Le matériel à mobiliser **(13 critères)** ;
- d) La Visite des lieux **(02 critères)** ;
- e) Compréhension du projet et Présentation de l'Offre **(1 critère)** ;
- f) la capacité financière **(01 critère)**.

## **17. Attribution du Marché**

Les Marchés seront attribués aux soumissionnaires dont les offres :

- 1- administratives seront jugées conformes ;
- 2- techniques seront jugées conforme et auront reçu un pourcentage de « oui » supérieur ou égal à **75%** soit **18 sur 24** ;
- 3- financières après corrections conformément aux dispositions du RPAO des sous détails des prix unitaires, du bordereau des prix unitaires et du devis quantitatif et estimatif, seront jugées conformes aux dispositions du CCTP et classées les moins disantes.

A l'issue de l'examen des offres, de la proposition du choix des attributaires par la Commission interne de Passation des Marchés et du choix définitif du Prestataire par l'Autorité Contractante, le Marché est signé par l'Autorité Contractante et notifié à l'entrepreneur par le Chef Service du Marché.

### **Durée de validité des Offres :**

Les soumissionnaires restent engagés par leur offre pendant **quatre-vingt-dix (90) jours** à partir de la date limite fixée pour la remise des offres Acquisition du dossier d'appel d'offres.

## **18. Attribution du Marché**

Le Marché sera attribué au soumissionnaire dont l'offre:

- 4- administrative sera jugée conforme ;
- 5- technique sera jugée conforme et aura reçu un pourcentage de « oui » supérieur ou égal à **75%** soit **18 sur 24** ;
- 6- financière après corrections conformément aux dispositions du RPAO des sous détails des prix unitaires, du bordereau des prix unitaires et du devis estimatif, sera jugée conforme aux dispositions du CCTP et classée la moins disante.

A l'issue de l'examen des offres, de la proposition du choix des attributaires par la Commission Interne de Passation des Marchés et du choix définitif du Prestataire par l'Autorité Contractante, le Marché est signé par l'Autorité Contractante et notifié à l'entrepreneur par le Chef Service du Marché

### **19. Durée de validité des Offres :**

Les soumissionnaires restent engagés par leur offre pendant **quatre-vingt-dix (90) jours** à partir de la date limite fixée pour la remise des offres Acquisition du dossier d'appel d'offres.

### **20. Additif :**

L'Autorité Contractante se réserve le droit en cas de nécessité d'appeler toute autre modification ultérieure au présent Dossier d'Appel d'Offres.

### **21. Renseignements complémentaires :**

Les renseignements complémentaires peuvent être obtenus aux heures ouvrables auprès du Maître d'Ouvrage - Service des Marchés de la Commune de Mengueme.

**Fait à Mengueme, le 29/12/2025**

**Le Maire de la commune de Mengueme  
(Autorité Contractante)**

### **Copies :**

- ✓ ARMP (pour insertion au JDM) ;
- ✓ Pdt/CCPM-NS ;
- ✓ DD/MINMAP/NS;
- ✓ Affichage ;
- ✓ Chrono/archives.



**OPEN NATIONAL INVITATION TO TENDER  
(VERSION ANGLAISE)**

.....

.....

REPUBLIQUE DU CAMEROUN  
PAIX - TRAVAIL - PATRIE

-----  
MINISTRE DE LA DECENTRALISATION  
ET DU DEVELOPPEMENT LOCAL

-----  
REGION DU CENTRE

-----  
DEPARTEMENT DU NYONG ET SO'O

-----  
COMMUNE DE MENGUEME

-----  
SECRETARIAT GENERAL

-----  
BP : 57 MBALMAYO  
Tel : 676 13 15 74



REPUBLIC OF CAMEROON  
PEACE - WORK - FATHERLAND

-----  
MINISTRY OF DECENTRALIZATION  
AND LOCAL DEVELOPMENT

-----  
CENTER REGION

-----  
NYONG AND SO'O DIVISION

-----  
MENGUEME COUNCIL

-----  
GENERAL SECRETARY

-----  
PO BOX: 57 MBALMAYO

**OPEN NATIONAL CALL FOR TENDERS**  
**No. 004/AONO/C-MENGUEME/CIPM/2025 OF 29/12/2025, FOR**  
**THE CONSTRUCTION OF A PERMANENT BRIDGE OF 12.00 ml AT**  
**PK 6+ 375 ON THE ROAD SECTION ENTRÉE YENESSI (INTER N2) -**  
**NKOL BENEBALOT JUNCTION - YENESSI CHEFFERIE - FALASSI**  
**JUNCTION (INTER N2), IN THE DISTRICT OF MENGUEME,**  
**DEPARTMENT OF NYONG ET SO'O, CENTRAL REGION.**

**ROAD FUND PROGRAMME FOR THE 2026 FINANCIAL**  
**YEAR**

**22. Subject of the Call for Tenders:**

As part of the soil road maintenance campaigns for exercises 2026, the **Mayor of the Commune of Mengueme, Project Owner and Contracting Authority, launches an Open National Call for Tenders**, an emergency procedure, for the construction of a final bridge on 12,00 ml at Pk 6 + 375 on the section of the road entered Yénéssi (inter n2) - Nkol Benebalot junction - Yénéssi chiefdom - Falassi junction (inter n2), in the district of Ménguémé, Nyong and So'o departments, central region.

**23. Consistency of the work**

This work will consist of the development and maintenance of the road sections concerned. It will be a combination of the High Intensity of HIEQ Equipment and High Intensity of Labour (HIMO) methods. It is preferable to use the local workforce along these roads in order to ensure maximum economic benefits for these populations. In this vein, the association of road committees set up as part of the project will be highly appreciated.

This work includes the following operations, the list of which is not exhaustive:

- SERIES 000: FACILITIES;
- SERIES 100: CLEANING AND EARTHWORKS;
- SERIE 300: SANITATION - DRAINAGE;
- SERIES 400: WORKS OF ART;
- SERIES 500: SIGNAGE AND SAFETY EQUIPMENT;
- SERIE 600: MISCELLANEOUS.

All of these operations are detailed as follows:

- **Preliminary work includes:**
  - TM 001 Construction installation;
  - TM 002 Supply and withdrawal of equipment.
- **The cleaning and earthworks constitute:**
  - TM 101 Weeding and Brush Cutting;

- TM 108a Backfill from borrowing for connection;
- TM 110 Shaping of the platform;
- TM115a Tread layer in bass laterite of thickness 15 cm.
- **The sanitation and drainage works concern:**
  - TM 304 Clearing of the watercourse bed;
  - TM308a Supply and installation of metal or concrete nozzle ø800;
  - TM310a Buzzard head construction ø800.
  - TM 314 Installation of riprap;
- **The works of engineering structures concern:**
  - TM 407 Excavations on ordinary land and in the riverbed;
  - TM 415a Removal of the decking and landfill of the existing bridge rafter;
  - TM 417 Perrés masonry;
  - TM 423a Cleanliness concrete;
  - TM 423e Reinforced concrete dosed at 350Kg/m3 for chevêtre, apron and transition slab and slabs;
  - TM 409c Rubble masonry;
  - TM 430a Supply and installation of IPE 350;
  - TM 430c Supply and installation of IPE 550;
  - TM 431a Ordinary formwork;
  - TM 441 Geotechnical and execution studies.
- **Signalling works and safety equipment constitute:**
  - TM 501a Supply and installation of guardrails;
  - TM 516 Supply and installation of type A or AB panel;
  - TM 528b Supply and installation of reinforced concrete beacons.
- **The various concern:**
  - TM 614 Maintenance of traffic y/c creation of a deviation.

#### 24. Deadline for execution of the work

The estimated time for execution of the work is **six (06)** months for each of the lots including all possible constraints related to the isolation, the particular constraints of the site, the climatic conditions and the means of access on site. The period runs from the date of notification of the service order to start work.

It is the responsibility of the Co-contractor to propose in its offer a schedule for execution within the aforementioned deadline.

#### 25. Allotment

The work covered by this call for tenders is carried out in a single batch.

N°	DESIGNATIONS	LINEAIRE (ml)	Forecast Budgets including tax (FCFA)	Deadlines (months)
MENGUEME/2026	CONSTRUCTION OF A FINAL BRIDGE FROM 12.00 ml TO PK 6 + 375 ON THE ROAD SECTION ENTRANCE YENESSI (INTER N2) - CARREFOUR NKOL BENEALOT - CHIEFTAINCY YENESSI - CARREFOUR FALASSI (INTER N2), IN THE DISTRICT OF MENGUEME.	12,00	104 500 000	6,0
<b>Total</b>		<b>12,00</b>	<b>104 500 000</b>	

#### 26. Projected costs

The estimated costs of operations following the preliminary studies are **104,500,000 F (one hundred four million five hundred) CFA francs** in Commitment Authorizations and payment credits.

#### 27. Participation and origin

Participation in this Call for Tenders is open on equal terms to companies under Cameroonian law. However, priority will be given to companies with technical and financial capabilities for the execution of the works covered by this Call for Tenders.

## 28. Projected cost

The estimated cost of the operation following the preliminary studies is 104,500,000 (**one hundred four million five hundred thousand**) CFA francs.

## 29. Participation and origin:

Participation in this Call for Tenders is open on equal terms to companies under Cameroonian law. However, priority will be given to companies with technical and financial capabilities for the execution of the works covered by this Call for Tenders.

## 30. Funding:

The work subject to this Call for Tenders is financed by the Public Investment Budget of the MINTP, Road Fund Line, Fiscal Year 2026.

## 31. Bid Bond:

All offers must be accompanied by a bid deposit of an amount of 2% of the estimated amount, i.e. Two Million Ninety Thousand (2,090,000) CFA francs, issued by a banking institution of the first order or an insurance company approved by the Ministry in charge of Finance and a receipt for the deposit of the said security issued by the Deposit and Consignment Fund.

## 32. Consultation of the Tender File:

The Tender File can be consulted free of charge at the Commune of Mengueme – Procurement Service upon publication of this notice.

## 33. Acquisition of the Tender File

The Call for Tenders file can be picked up during working hours and days at the Commune of Mengueme Market Service, upon presentation of a receipt for the payment of a non-refundable sum of one **hundred thousand (100,000) francs** to the Collector of the Commune of Mengueme.

## 34. Submission of Offers:

Each offer, written in French or English in **seven (07) copies including one (01) original and six (06) copies marked as such**, must be sent under sealed envelope to the Town Hall of **Mengueme**, General Secretariat, no later than **01/23/2026 at 12:00 PM sharp** and must bear the following statement:

### **OPEN NATIONAL TENDER**

**N° 004/AONO/C-MENGUEME/CIPM/2025 OF 29/12/2025, FOR THE CONSTRUCTION OF A FINAL BRIDGE FROM 12,00 ml TO PK 6 + 375 ON THE ROAD SECTION ENTRANCE YENESSI (INTER N2) - CARREFOUR NKOL BENEALOT - CHIEFDOM YENESSI - CARREFOUR FALASSI (INTER N2), IN THE DISTRICT OF MENGUEME, NYONG AND SO'O DEPARTMENT, CENTRAL REGION.**

Funding: BIP MINTP, Road Fund Line, Exercises 2026.

*" To be opened only in counting session "*

## 35. Admissibility of Offers:

Each bidder must attach to their required administrative documents a bid deposit of an amount of 2% of the estimated amount, i.e. **Two Million Ninety Thousand (2,090,000) CFA francs issued by a first-rate bank or an insurance company approved by the Ministry in charge of Finance and a receipt for the deposit of the said bid bond issued by the Caisse des Dépôts et Consignations.**

The deposit must remain valid **for thirty (30) days** after the expiry date of the validity of the offers.

Under penalty of rejection, the required administrative documents, including the submission bond and the consignment receipt must be produced in originals or in certified copies by the competent authority of the administrations concerned. They must necessarily be less than three (03) months old.

Offers received after the deadline for submission will not be accepted.

Any offer that does not comply with the requirements of this notice and the Tender File will be declared inadmissible.

## 36. Opening of tenders:

The opening of tenders will take place in time in the conference room of the municipality of Mengueme on **01/23/2026 at 13:00 sharp**, by the Internal Procurement Commission of the municipality of Mengueme, in the presence of the tenderers or their duly authorized representatives and having full knowledge of the tender for which they are responsible.

## 37. Criteria for the evaluation of offers:

### B. Elimination criteria:

#### a. Offre Administrative

- the absence of the submission bond at the opening of the pleas;

- of non-production beyond the 48-hour deadline after the opening of the envelopes, of an item from the administrative file deemed non-compliant or missing at the time of the opening of the envelopes, (except for the submission bond);
- false declarations, fraudulent manoeuvres or falsified documents;
- non-compliance with 18 essential criteria (X referring to the threshold for qualifying technical offers);
- *of the absence of the sworn statement of non-abandonment of construction sites over the past three years;*
- *non-compliance with the offer file format;*
- *the absence of a quantified unit price in the Financial Offer;*
- of the absence of the categorization certificate D;
- of the absence of the consignment receipt issued by the CEDEC;
- Not having met at least 75% of qualification criteria
- the absence of an element of the financial offer (the submission, the BPU, the DQE);
- the absence of the dated and signed integrity charter and the commitment to dated and signed environmental and social clauses.

**b. Technical offer**

- Non-registration of the Work Supervisor at ONIGC;
- False declaration or falsified document;
- Not having obtained at least a total of **18 criteria** out of all **24 essential criteria, i.e. 75%;**
- No justification for own or leased possession of any of the following priority equipment:
  - An additional grader in addition to the minimum priority;
  - A compactor;
  - An additional dump truck in addition to the minimum priority;
  - A water tank truck;
  - A bulldozer;
  - A loading shovel;
  - A Backhoe;
  - A coated finisher;
  - Gravel Worker;
  - A liaison pick-up vehicle;
  - A Concrete Mixer;
  - A Motorcycle pump;
  - A manual compactor or vibrating plate;
  - A generator;
  - The geotechnical equipment (densitometer, mold protor, dames proctor, scales, series of sieves).

**c) Financial offer:**

- Absence of one of the exhibits listed in this WPR (volume 3);
- Omission of the price of a quantified task in the unit price list or in the estimated quote;
- Absence of a sub-detail of unit prices in the BPU or DQE;

N.B: the certified copies of the legalized documents must be dated less than three (03) months.

**Essential criteria**

The evaluation of technical offers will be made on 24 criteria based on the essential criteria below:

- a) The management staff proposed (**04 criteria**);
- b) The company's references (**03 criteria**);
- c) The equipment to be mobilized (**13 criteria**);
- d) The site visit (**02 criteria**);
- e) Understanding of the project and Presentation of the Offer (**1 criterion**);
- f) financial capacity (**01 criterion**).

**38.Award of the Contract**

Contracts will be awarded to bidders whose bids:

- 1- administrative will be deemed compliant;
- 2- techniques will be deemed compliant and will have received a percentage of "yes"

greater than or equal to **75%** or **18 out of 24**;

- 3- financial after corrections in accordance with the provisions of the RPAO, sub-details of unit prices, the list of unit prices and the quantitative and estimated quote, will be deemed compliant with the provisions of the CCTP and ranked lowest.

At the end of the examination of the offers, of the proposal for the choice of awardees by the internal Procurement Commission and of the final selection of the Service Provider by the Contracting Authority, the Contract is signed by the Contracting Authority and notified to the contractor by the Chief Procurement Officer.

#### **Validity period of the Offers:**

Bidders remain committed to their offer for **ninety (90) days from the deadline set for submission of the** tender documents.

#### **39. Award of the Contract**

The Contract will be awarded to the tenderer whose offer:

- 4- administrative will be deemed compliant;
- 5- technique will be deemed compliant and will have received a percentage of "yes" greater than or equal to **75%** or **18 out of 24**;
- 6- financial after corrections in accordance with the provisions of the RPAO of the sub-details of the unit prices, the list of unit prices and the estimated quote, will be deemed compliant with the provisions of the CCTP and classified as the lowest bidder.

At the end of the examination of the offers, the proposal of the choice of contractors by the Internal Procurement Commission and the final choice of the Service Provider by the Contracting Authority, the Contract is signed by the Contracting Authority and notified to the contractor by the Market Service Manager

#### **40. Validity period of the Offers:**

Tenderers remain committed to their offer for **ninety (90) days from the deadline set for submission of the** tender documents.

#### **41. Additive:**

The Contracting Authority reserves the right in case of necessity to call for any further modification to this Tender Dossier.

#### **42. Additional information:**

Additional information can be obtained during working hours from the Project Owner - Market Service of the Municipality of Mengueme.

**Done in Mengueme, on 12/29/2025**

**The Mayor of the commune of  
Mengueme**

***(Contracting Authority)***

#### **Copies:**

- ✓ ARMP (for insertion in the JDM);
- ✓ Pdt/CCPM-NS;
- ✓ DD/MINMAP/NS;
- ✓ Display;
- ✓ Chrono/archives.

## PIECE 2 : REGLEMENT GENERAL DE L'APPEL D'OFFRES (RGAO)

# Règlement Général de l'Appel d'Offres

## A. Généralités

### Article 1 : Portée de la soumission

L'Autorité Contractante, définie dans le Règlement Particulier de l'Appel d'Offres (RPAO), lance un Appel d'Offres pour **CONSTRUCTION D'UN PONT DEFINITIF DU 12,00 ml AU PK 6 + 375 SUR LE TRONCON DE ROUTE ENTRÉE YENESSI (INTER N2) - CARREFOUR NKOL BENEALOT - CHEFFERIE YENESSI - CARREFOUR FALASSI (INTER N2), DANS L'ARRONDISSEMENT DE MENGUEME.**

Le nom, le numéro d'identification et le nombre de lot faisant l'objet de l'appel d'offres figurent dans le RPAO.

Le Soumissionnaire retenu, ou attributaire, doit achever les Travaux dans le délai indiqué dans le RPAO, et qui court sauf stipulation contraire du CCAP, à compter de la date de notification de l'ordre de service de commencer les travaux ou dans celle fixée dans ledit ordre de service.

Dans le présent Dossier d'Appel d'Offres, le terme "jour" désigne un jour calendaire.

### Article 2 : Financement

La source de financement des travaux objet du présent appel d'offres est précisée dans le RPAO.

### Article 3 : Fraude et corruption

3.1. Les soumissionnaires et les entrepreneurs, sont tenus au respect des règles d'éthique professionnelle les plus strictes durant la passation et l'exécution des marchés.

En vertu de ce principe :

a. Les définitions ci-après sont admises:

- i. Est coupable de "corruption" quiconque offre, donne, sollicite ou accepte un quelconque avantage en vue d'influencer l'action d'un agent public au cours de l'attribution ou de l'exécution d'un marché,
- ii. Se livre à des "manœuvres frauduleuses" quiconque déforme ou dénature des faits afin d'influencer l'attribution ou l'exécution d'un marché ;
- iii. "pratiques collusoires" désignent toute forme d'entente entre deux ou plusieurs soumissionnaires (que l'Autorité Contractante en ait connaissance ou non) visant à maintenir artificiellement les prix des offres à des niveaux ne correspondant pas à ceux qui résulteraient du jeu de la concurrence ;
- iv. "pratiques coercitives" désignent toute forme d'atteinte aux personnes ou à leurs biens ou de menaces à leur encontre afin d'influencer leur action au cours de l'attribution ou de l'exécution d'un marché.
- v. "Pratiques coercitives" désignent toute forme d'atteinte aux personnes ou à leurs biens ou de menaces à leur encontre afin d'influencer leur action au cours de l'attribution ou de l'exécution d'un marché.

b. Toute proposition d'attribution est rejetée, s'il est prouvé que l'attributaire proposé est directement ou par l'intermédiaire d'un agent, coupable de corruption ou s'est livré à des manœuvres frauduleuses, des pratiques collusoires ou coercitives pour l'attribution de ce marché.

3.2. Le Ministre Délégué à la Présidence chargé des Marchés Publics, peut à titre



conservatoire, prendre une décision d'interdiction de soumissionner pendant une période n'excédant pas deux (2) ans, à l'encontre de tout soumissionnaire reconnu coupable de trafic d'influence, de conflits d'intérêts, de délit d'initiés, de fraude, de corruption ou de production de documents non authentiques dans la soumission, sans préjudice des poursuites pénales qui pourraient être engagées contre lui.

#### **Article 4 : Candidats admis à concourir**

4.1. Si l'appel d'offres est restreint, la consultation s'adresse à tous les candidats retenus à l'issue de la procédure de pré-qualification.

4.2. En règle générale, l'appel d'offres s'adresse à tous les entrepreneurs, sous réserve des dispositions ci-après :

- a. Un soumissionnaire (y compris tous les membres d'un groupement d'entreprises et tous les sous-traitants du soumissionnaire) doit être d'un pays éligible, conformément à la convention de financement ;
- b. Un soumissionnaire (y compris tous les membres d'un groupement d'entreprises et tous les sous-traitants du soumissionnaire) ne doit pas se trouver en situation de conflit d'intérêt sous peine de disqualification. Un soumissionnaire peut être jugé comme étant en situation de conflit d'intérêt.
  - i. Est associé ou a été associé dans le passé, à une entreprise (ou à une filiale de cette entreprise) qui a fourni des services de consultant pour la conception, la préparation des spécifications et autres documents utilisés dans le cadre des marchés passés au titre du présent appel d'offres ; ou
  - ii. Présente plus d'une offre dans le cadre du présent appel d'offres, à l'exception des offres variantes autorisées selon la clause 17, le cas échéant ; cependant, ceci ne fait pas obstacle à la participation de sous- traitants dans plus d'une offre.
  - iii. l'autorité contractante ou le maître d'ouvrage possèdent des intérêts financiers dans sa géographie du capital de nature à compromettre la transparence des procédures de passation des marchés publics
- c. Le soumissionnaire ne doit pas être sous le coup d'une décision d'exclusion.
- d. Une entreprise publique camerounaise peut participer à la consultation si elle démontre qu'elle est (i) juridiquement et financièrement autonome, (ii) administrée selon les règles du droit commercial et (iii) n'est pas sous l'autorité directe de l'Autorité Contractante ou du Maître d'Ouvrage.

#### **Article 5 : Matériaux, matériels, fournitures, équipements et services autorisés**

5.1. Les matériaux, les matériels de l'Entrepreneur, les fournitures, équipements et services devant être fournis dans le cadre du Marché doivent provenir de pays répondant aux critères de provenance définis dans le RPAO, et toutes les dépenses effectuées au titre du Marché sont limitées auxdits matériaux, matériels, fournitures, équipements et services.

5.2. En vertu de l'article 5.1 ci-dessus, le terme "provenir" désigne le lieu où les biens sont extraits, cultivés, produits ou fabriqués et d'où proviennent les services.

#### **Article 6 : Qualification du Soumissionnaire**

6.1. Les soumissionnaires doivent, comme partie intégrante de leur offre :

- a. Soumettre un pouvoir habilitant le signataire de la soumission à engager le Soumissionnaire;
- b. Fournir toutes les informations (compléter ou mettre à jour les informations jointes à leur demande de pré-qualification qui ont pu changer, au cas où les candidats ont fait l'objet d'une pré-qualification) demandées aux soumissionnaires, dans le RPAO, afin d'établir leur qualification pour exécuter le marché.

Les informations relatives aux points suivants sont exigées le cas échéant :

- i. La production des bilans certifiés et chiffres d'affaires récents ;
- ii. Accès à une ligne de crédit ou disposition d'autres ressources financières ;
- iii. Les commandes acquises et les marchés attribués ;
- iv. Les litiges en cours ;
- v. La disponibilité du matériel indispensable.

6.2. Les soumissions présentées par deux ou plusieurs entrepreneurs groupés (co-traitance) doivent satisfaire aux conditions suivantes :

- a. L'offre devra inclure pour chacune des entreprises, tous les renseignements énumérés à l'Article 6.1 ci-dessus. Le RPAO devra préciser les informations à fournir par le groupement et celles à fournir par chaque membre du groupement ;
- b. L'offre et le marché doivent être signés de façon à obliger tous les membres du groupement ;
- c. La nature du groupement (conjoint ou solidaire tel que requis dans le RPAO) doit être précisée et justifiée par la production d'une copie de l'accord de groupement en bonne et due forme ;
- d. Le membre du groupement désigné comme mandataire, représentera l'ensemble des entreprises vis à vis du Maître d'Ouvrage et de l'Autorité Contractante pour l'exécution du marché ;
- e. En cas de groupement solidaire, les co-traitants se répartissent les paiements qui sont effectués par le Maître d'Ouvrage dans un compte unique; en revanche, chaque entreprise est payée par le Maître d'Ouvrage dans son propre compte, lorsqu'il s'agit d'un groupement conjoint.

6.3. Les soumissionnaires doivent également présenter des propositions suffisamment détaillées pour démontrer qu'elles sont conformes aux spécifications techniques et aux délais d'exécution visés dans le RPAO.

6.4. Les soumissionnaires qui sollicitent le bénéfice d'une marge de préférence, doivent fournir tous les renseignements nécessaires pour prouver qu'ils satisfont aux critères d'éligibilité décrits à l'article 33 du RGAO.

## **Article 7 : Visite du site des travaux**

7.1. Il est conseillé au soumissionnaire de visiter et d'inspecter le site des travaux et ses environs et d'obtenir par lui-même, et sous sa propre responsabilité, tous les renseignements qui peuvent être nécessaires pour la préparation de l'offre et l'exécution des travaux. Les coûts liés à la visite du site sont à la charge du Soumissionnaire.

7.2. le Maître d'Ouvrage est tenu d'autoriser le Soumissionnaire qui en fait la demande et ses employés ou agents, à pénétrer dans ses locaux et sur ses terrains aux fins de ladite visite, mais seulement à la condition expresse que le Soumissionnaire, ses employés et agents dégagent le Maître d'Ouvrage, ses employés et agents, de toute responsabilité pouvant en résulter et les indemnisent si nécessaire, et qu'il demeure responsable des accidents mortels ou corporels, des pertes ou dommages matériels, coûts et frais encourus du fait de cette visite.

7.3. Le Maître d'Ouvrage peut organiser une visite du site des travaux au moment de la réunion préparatoire à l'établissement des offres mentionnées à l'article 19 du RGAO.

## **B. Dossier d'Appel d'Offres**

### **Article 8 : Contenu du Dossier d'Appel d'Offres**

8.1. Le Dossier d'Appel d'Offres décrit les travaux faisant l'objet du marché, fixe les procédures de consultation des entrepreneurs et précise les conditions du marché. Outre le(s) additif(s) publié(s) conformément à l'article 10 du RGAO, il comprend aussi les principaux documents énumérés ci-après :

Pièce n°1 L'Avis d'Appel d'Offres (AAO) ;

Pièce n°2 Le Règlement Général de l'Appel d'Offres (RGAO) ;

Pièce n°3 Le Règlement Particulier de l'Appel d'Offres (RPAO) ;

Pièce n°4 Le modèle de Lettre Commande

Titre n°1 Le Cahier des Clauses Administratives Particulières (CCAP) ;

Titre n°2 Le Cahier des Clauses Techniques Particulières (CCTP) ;

Titre n°3 Le cadre du Bordereau des Prix unitaires ;

Titre n°4 Le cadre du Détail quantitatif et estimatif ;

Pièce n°5 Le cadre du Sous-Détail des Prix unitaires ;

Pièce n°6 Formulaires

- a. Le cadre du planning d'exécution ;
- b. Modèles de fiches de présentation du matériel, personnel et références ;
- c. Modèle de lettre de soumission ;
- d. Modèle de caution de soumission ;
- e. Modèle de cautionnement définitif ;
- f. Modèle de caution d'avance de démarrage ;
- g. Modèle de caution de retenue de garantie en remplacement de la retenue de garantie;

Pièce n° 7 Liste des banques et compagnies d'assurances agréées par le MINFI ;

Pièce n° 8 Grille de notation

Pièce n°9 Liste des laboratoires géotechniques agréées par le MINTP

8.2. Le Soumissionnaire doit examiner l'ensemble des règlements, formulaires, conditions et spécifications contenus dans le DAO. Il lui appartient de fournir tous les renseignements demandés et de préparer une offre conforme à tous égards audit dossier.

### **Article 9 : Eclaircissements apportés au Dossier d'Appel d'Offres et recours**

9.1. Tout soumissionnaire désirant obtenir des éclaircissements sur le Dossier d'Appel d'Offres peut en faire la demande à l'Autorité Contractante par écrit ou par courrier électronique (télécopie ou e-mail) à l'adresse de l'Autorité Contractante indiquée dans le RPAO avec copie au Maître d'Ouvrage. Cependant, l'Autorité Contractante répondra par écrit à toute demande d'éclaircissement reçue au moins quatorze (14) jours pour les (AON) Vingt et un (21) jours pour les (AOI) avant la date limite de dépôt des offres.

Une copie de la réponse de l'Autorité Contractante, indiquant la question posée mais ne mentionnant pas son auteur, est adressée à tous les soumissionnaires ayant acheté le Dossier d'Appel d'Offres.

9.2. Entre la publication de l'Avis d'Appel d'Offres, y compris la phase de pré-qualification des candidats et l'ouverture des plis, tout soumissionnaire potentiel qui s'estime lésé dans la procédure de passation des marchés publics peut introduire une requête auprès du Ministre chargé des Marchés publics.

9.3. Le requérant adresse une copie de ladite requête à l'Autorité Contractante et à l'Organisme chargé de la Régulation et au Président de la Commission.

9.4. L'Autorité Contractante dispose de cinq (05) jours pour réagir. La copie de la réaction est transmise au MINMAP et à l'organisme chargé de la régulation des marchés publics ;

### **Article 10 : Modification du Dossier d'Appel d'Offres**

10.1. L'Autorité Contractante peut, à tout moment avant la date limite de dépôt des offres et pour tout motif, que ce soit à son initiative ou consécutivement à une saisine d'un soumissionnaire modifier le Dossier d'Appel d'Offres en publiant un additif.

10.2. Tout additif ainsi publié fera partie intégrante du Dossier d'Appel d'Offres conformément à l'Article 8.1 du RGAO et doit être communiqué par écrit ou signifié par tout moyen laissant trace écrite à tous les soumissionnaires ayant acheté le Dossier d'Appel d'Offres.

10.3. Afin de donner aux soumissionnaires suffisamment de temps pour tenir compte de l'additif dans la préparation de leurs offres, l'Autorité Contractante pourra reporter, autant que nécessaire, la date limite de dépôt des offres, conformément aux dispositions de l'Article

## **C. Préparation des offres**

22 du RGAO.

### **Article 11 : Frais de soumission**

Le candidat supportera tous les frais afférents à la préparation et à la présentation de son offre. L'Autorité Contractante et le Maître d'Ouvrage ne sont en aucun cas responsables de

ces frais, ni tenu de les régler, quel que soit le déroulement ou l'issue de la procédure d'appel d'offres.

## **Article 12 : Langue de l'offre**

L'offre ainsi que toute correspondance et tout document, échangé entre le Soumissionnaire et l'Autorité Contractante seront rédigés en français ou en anglais. Les documents complémentaires et les imprimés fournis par le soumissionnaire peuvent être rédigés dans une autre langue à condition d'être accompagnés d'une traduction précise en français ou en anglais ; auquel cas et aux fins d'interprétation de l'offre, la traduction fera foi.

## **Article 13 : Documents constituant l'offre**

13.1. L'offre présentée par le soumissionnaire comprendra les documents détaillés au RPAO, dûment remplis et regroupés en trois volumes :

### ***a. Volume 1 : Dossier administratif***

Il comprend :

- i. Tous les documents attestant que le soumissionnaire :
  - A souscrit les déclarations prévues par les lois et règlements en vigueur ;
  - A acquitté les droits, taxes, impôts, cotisations, contributions, redevances ou prélèvements de quelque nature que ce soit ;
  - N'est pas en état de liquidation judiciaire ou en faillite ;
  - N'est pas frappé de l'une des interdictions ou d'échéances prévues par la législation en vigueur.
- ii. La caution de soumission établie conformément aux dispositions de l'article 17 du RGAO
- iii. La confirmation écrite habilitant le signataire de l'offre à engager le Soumissionnaire, conformément aux dispositions de l'article 6.1 du RGAO ;

### ***b. Volume 2 : Offre technique***

#### ***b.1. Les renseignements sur les qualifications***

Le RPAO précise la liste des documents à fournir par les soumissionnaires pour justifier les critères de qualification mentionnés à l'article 6.1 du RPAO.

#### ***b.2. Méthodologie***

Le RPAO précise les éléments constitutifs de la proposition technique des soumissionnaires, notamment : une note méthodologique portant sur une analyse des travaux et précisant l'organisation et le programme que le soumissionnaire compte mettre en place ou en œuvre pour les réaliser (installations, planning, PAQ, sous-traitance, attestation de visite du site le cas échéant, etc.).

#### ***b.3. Les preuves d'acceptations des conditions du marché***

Le soumissionnaire remettra les copies dûment paraphées des documents à caractères administratif et technique régissant le marché, à savoir :

1. Le Cahier des Clauses Administratives Particulières (CCAP) ;

2. Le Cahier des Clauses Techniques Particulières (CCTP).

*b.4. Commentaires (facultatifs)*

Un commentaire des choix techniques du projet et d'éventuelles propositions.

**c. Volume 3 : Offre financière**

Le RPAO précise les éléments permettant de justifier le coût des travaux, à savoir :

1. La soumission proprement dite, en original rédigée selon le modèle joint, timbrée au tarif en vigueur, signée et datée ;
2. Le bordereau des prix unitaires dûment rempli ;
3. Le détail estimatif dûment rempli ;
4. Le sous-détail des prix et/ou la décomposition des prix forfaitaires ;
5. L'échéancier prévisionnel de paiements le cas échéant.

Les soumissionnaires utiliseront à cet effet les pièces et modèles prévus dans le Dossier d'Appel d'Offres, sous réserve des dispositions de l'Article 17.2 du RGAO concernant les autres formes possibles de Caution de Soumission.

13.2. Si, conformément aux dispositions du RPAO, les soumissionnaires présentent des offres pour plusieurs lots du même Appel d'offres, ils pourront indiquer les rabais offerts en cas d'attribution de plus d'un lot.

**Article 14 : Montant de l'offre**

14.1. Sauf indication contraire figurant dans le Dossier d'Appel d'Offres, le montant du marché couvrira l'ensemble des travaux décrits dans l'Article 1.1 du RGAO, sur la base du Bordereau des Prix et du Détail Quantitatif et Estimatif chiffrés présentés par le soumissionnaire.

14.2. Le soumissionnaire remplira les prix unitaires et totaux de tous les postes du bordereau de prix et du Détail quantitatif et estimatif.

14.3. Sous réserve des dispositions contraires prévues dans le RPAO et au CCAP, tous les droits, impôts et taxes payables par le soumissionnaire au titre du futur Marché, ou à tout autre titre, trente (30) jours avant la date limite de dépôt des offres seront inclus dans les prix et dans le montant total de son offre.

14.4. Si les clauses de révision et/ou d'actualisation des prix sont prévues au marché, la date d'établissement des prix initiaux, ainsi que les modalités de révision et/ou d'actualisation desdits prix doivent être précisées. Etant entendu que tout Marché dont la durée d'exécution est au plus égale à un (1) an ne peut faire l'objet de révision de prix.

14.5. Tous les prix unitaires assortis des quantités doivent être justifiés par des sous-détails établis conformément au cadre proposé à la pièce N°8 du DAO.

**Article 15 : Monnaies de soumission et de règlement**

15.1. En cas d'Appels d'Offres Internationaux, les monnaies de l'offre doivent suivre les dispositions soit de l'Option A ou de l'Option B ci-dessous; l'option applicable étant celle retenue dans le RPAO.

15.2. Option A : le montant de la soumission est libellé entièrement en monnaie nationale

Le montant de la soumission, les prix unitaires du bordereau des prix et les prix du détail quantitatif et estimatif sont libellés entièrement en francs CFA de la manière suivante :

a. Les prix seront entièrement libellés dans la monnaie nationale. Le soumissionnaire qui compte engager des dépenses dans d'autres monnaies pour la réalisation des Travaux, indiquera en annexe à la soumission le ou les pourcentages du montant de l'offre nécessaires pour couvrir les besoins en monnaies étrangères, sans excéder un maximum de trois monnaies de pays membres de l'institution de financement du marché.

b. Les taux de change utilisés par le Soumissionnaire pour convertir son offre en monnaie nationale seront spécifiés par le soumissionnaire en annexe à la soumission conformément aux précisions du RPAO. Ils seront appliqués pour tout paiement au titre du Marché, pour qu'aucun risque de change ne soit supporté par le Soumissionnaire retenu.

15.3. Option B : Le montant de la soumission est directement libellé en monnaie nationale et étrangère aux taux fixés dans le RPAO.

Le soumissionnaire libellera les prix unitaires du bordereau des prix et les prix du Détail quantitatif et estimatif de la manière suivante :

a. Les prix des intrants nécessaires aux Travaux que le Soumissionnaire compte se procurer dans le pays de l'Autorité Contractante seront libellés dans la monnaie du pays de l'Autorité Contractante spécifiée aux RPAO et dénommée "monnaie nationale".

b. Les prix des intrants nécessaires aux Travaux que le soumissionnaire compte se procurer en dehors du pays de l'Autorité Contractante seront libellés dans la monnaie du pays du soumissionnaire ou de celle d'un pays membre éligible largement utilisée dans le commerce international.

15.4. L'Autorité Contractante peut demander aux soumissionnaires d'exprimer leurs besoins en monnaies nationale et étrangère et de justifier que les montants inclus dans les prix unitaires et totaux, et indiqués en annexe à la soumission, sont raisonnables; à cette fin, un état détaillé de ses besoins en monnaies étrangères sera fourni par le soumissionnaire.

15.5. Durant l'exécution des travaux, la plupart des monnaies étrangères restant à payer sur le montant du marché peut être révisée d'un commun accord par l'Autorité Contractante et l'entrepreneur de façon à tenir compte de toute modification survenue dans les besoins en devises au titre du marché.

## **Article 16 : Validité des offres**

16.1. Les offres doivent demeurer valables pendant la période spécifiée dans le Règlement Particulier de l'Appel d'Offres à compter de la date de remise des offres fixée par l'Autorité Contractante, en application de l'article 22 du RGAO. Une offre valable pour une période plus courte sera rejetée par l'Autorité Contractante comme non conforme.

16.2. Dans des circonstances exceptionnelles, l'Autorité Contractante peut solliciter le consentement du soumissionnaire à une prolongation du délai de validité. La demande et

les réponses qui lui seront faites le seront par écrit (ou par télécopie). La validité de la caution de soumission prévue à l'article 17 du RGAO sera de même prolongée pour une durée correspondante. Un Soumissionnaire peut refuser de prolonger la validité de son offre sans perdre sa caution de soumission. Un soumissionnaire qui consent à une prolongation ne se verra pas demander de modifier son offre, ni ne sera autorisé à le faire.

16.3. Lorsque le marché ne comporte pas d'article de révision de prix et que la période de validité des offres est prorogée de plus de soixante (60) jours, les montants payables au soumissionnaire retenu, seront actualisés par application de la formule y relative figurant à la demande de prorogation que l'Autorité Contractante adressera au(x) soumissionnaire(s).

La période d'actualisation ira de la date de dépassement des soixante (60) jours à la date de notification du marché ou de l'ordre de service de démarrage des travaux au soumissionnaire retenu, tel que prévu par le CCAP. L'effet de l'actualisation n'est pas pris en considération aux fins de l'évaluation des offres.

## **Article 17 : Caution de soumission**

17.1. En application de l'article 13 du RGAO, le soumissionnaire fournira une caution de soumission du montant spécifié dans le Règlement Particulier de l'Appel d'Offres, laquelle fera partie intégrante de son offre.

17.2. La caution de soumission sera conforme au modèle présenté dans le Dossier d'Appel d'Offres; d'autres modèles peuvent être autorisés, sous réserve de l'approbation préalable de l'Autorité Contractante. La Caution de soumission demeurera valide pendant trente (30) jours au-delà de la date limite initiale de validité des offres, ou de toute nouvelle date limite de validité demandée par l'Autorité Contractante et acceptée par le soumissionnaire, conformément aux dispositions de l'Article 16.2 du RGAO.

17.3. Toute offre non accompagnée d'une Caution de Soumission acceptable sera rejetée par la Commission de Passation des Marchés comme non conforme. La Caution de soumission d'un groupement d'entreprises doit être établie au nom du mandataire soumettant l'offre et mentionner chacun des membres du groupement.

17.4. Les cautions de soumission et les offres des soumissionnaires non retenus seront restituées dans un délai de quinze (15) jours à compter de la date de publication des résultats.

17.5. La caution de soumission de l'attributaire du Marché sera libérée dès que ce dernier aura signé le marché et fourni le Cautionnement définitif requis.

17.6. La caution de soumission peut être saisie :

a. Si le soumissionnaire retire son offre durant la période de validité ;

b. Si, le soumissionnaire retenu :

- i. Manque à son obligation de souscrire le marché en application de l'article 38 du RGAO, ou
- ii. Manque à son obligation de fournir le cautionnement définitif en application de l'article 39 du RGAO.
- iii. Refuse de recevoir notification du marché ou de l'ordre de service de démarrage des prestations.

## **Article 18 : Propositions variantes des soumissionnaires**



18.1. Lorsque les travaux peuvent être exécutés dans des délais d'exécution variables, le RPAO précisera ces délais, et indiquera la méthode retenue pour l'évaluation du délai d'achèvement proposé par le soumissionnaire à l'intérieur des délais spécifiés. Les offres proposant des délais au-delà de ceux spécifiés seront considérées comme non conformes.

18.2. Excepté dans le cas mentionné à l'Article 18.3 ci-dessous, les soumissionnaires souhaitant offrir des variantes techniques doivent d'abord chiffrer la solution de base de l'Autorité Contractante telle que décrite dans le Dossier d'Appel d'Offres, et fournir en outre tous les renseignements dont l'Autorité Contractante a besoin pour procéder à l'évaluation complète de la variante proposée, y compris les plans, notes de calcul, spécifications techniques, sous-détails de prix et méthodes de construction proposées, et tous autres détails utiles. L'Autorité Contractante n'examinera que les variantes techniques, le cas échéant, du soumissionnaire dont l'offre conforme à la solution de base a été évaluée la moins disante.

18.3. Quand les soumissionnaires sont autorisés, suivant le RPAO, à soumettre directement des variantes techniques pour certaines parties des travaux, ces parties de travaux doivent être décrites dans les Spécifications techniques. De telles variantes seront évaluées suivant leur mérite propre en accord avec les dispositions de l'Article 32.2(g) du RGAO.

#### Article 19 : Réunion préparatoire à l'établissement des offres

19.1. A moins que le RPAO n'en dispose autrement, le Soumissionnaire peut être invité à assister à une réunion préparatoire qui se tiendra aux lieu et date indiqués dans le RPAO.

19.2. La réunion préparatoire aura pour objet de fournir des éclaircissements et réponses à toute question qui pourrait être soulevée à ce stade.

19.3. Il est demandé au Soumissionnaire, autant que possible, de soumettre toute question par écrit de façon qu'elle parvienne à l'Autorité Contractante au moins une semaine avant la réunion préparatoire. Il se peut que le Maître d'Ouvrage délégué ne puisse répondre au cours de la réunion aux questions reçues trop tard. Dans ce cas, les questions et réponses seront transmises selon les modalités de l'Article 19.4 ci-dessous.

19.4. Le procès-verbal de la réunion, incluant le texte des questions posées et des réponses données, y compris les réponses préparées après la réunion, sera transmis sans délai à tous ceux qui ont acheté le Dossier d'Appel d'Offres. Toute modification des documents d'appel d'offres énumérés à l'Article 8 du RGAO qui pourrait s'avérer nécessaire à l'issue de la réunion préparatoire sera faite par l'Autorité Contractante en publiant un additif conformément aux dispositions de l'Article 10 du RGAO, le procès-verbal de la réunion préparatoire ne pouvant en tenir lieu.

19.5. Le fait qu'un soumissionnaire n'assiste pas à la réunion préparatoire à l'établissement des offres ne sera pas un motif de disqualification.

#### Article 20 : Forme et signature de l'offre

20.1. Le Soumissionnaire préparera un original des documents constitutifs de l'offre décrits à l'Article 13 du RGAO, en un volume portant clairement l'indication "ORIGINAL". De plus, le Soumissionnaire soumettra le nombre de copies requis dans les RPAO, portant l'indication "COPIE". En cas de divergence entre l'original et les copies, l'original fera foi.

20.2. L'original et toutes les copies de l'offre devront être dactylographiés ou écrits à

l'encre indélébile (dans le cas des copies, des photocopies sont également acceptables) et seront signés par la ou les personnes dûment habilitées à signer au nom du Soumissionnaire, conformément à l'Article 6.1

(a) ou 6.2 (c) du RGAO, selon le cas. Toutes les pages de l'offre comprenant des surcharges ou des changements seront paraphées par le ou les signataires de l'offre.

20.3. L'offre ne doit comporter aucune modification, suppression ni surcharge, à moins que de telles corrections ne soient paraphées par le ou les signataires de la soumission.

## **D. Dépôt des offres**

### **Article 21 : Cachetage et marquage des offres**

21.1. Le Soumissionnaire placera l'original et les copies des documents constitutifs de l'offre dans deux enveloppes séparées et scellées portant la mention «ORIGINAL» et «COPIE», selon le cas. Ces enveloppes seront ensuite placées dans une enveloppe extérieure qui devra également être scellée, mais qui ne devra donner aucune indication sur l'identité du Soumissionnaire.

21.2. Les enveloppes intérieures et extérieures :

a. Seront adressées à l'Autorité Contractante à l'adresse indiquée dans le Règlement Particulier de l'Appel d'Offres ;

b. Porteront le nom du projet ainsi que l'objet et le numéro de l'Avis d'Appel d'Offres indiqués dans le RPAO, et la mention "A N'OUVRIR QU'EN SEANCE DE DEPOUILLEMENT".

21.3. Les enveloppes intérieures porteront également le nom et l'adresse du Soumissionnaire de façon à permettre à l'Autorité Contractante de renvoyer l'offre scellée si elle a été déclarée hors délai conformément aux dispositions des articles 23 et 24 du RGAO.

21.4. Si l'enveloppe extérieure n'est pas scellée et marquée comme indiqué aux articles 21.1 et 21.2 Susvisés, l'Autorité Contractante ne sera nullement responsable si l'offre est égarée ou ouverte prématurément.

### **Article 22 : Date et heure limites de dépôt des offres**

22.1. Les offres doivent être reçues par l'Autorité Contractante à l'adresse spécifiée dans le RPAO au plus tard à la date et à l'heure spécifiées également dans le Règlement Particulier de l'Appel d'Offres.

22.2. L'Autorité Contractante peut, à son gré, reporter la date limite fixée pour le dépôt des offres en publiant un additif conformément aux dispositions de l'article 10 du RGAO. Dans ce cas, tous les droits et obligations de l'Autorité Contractante et des Soumissionnaires précédemment régis par la date limite initiale seront régis par la nouvelle date limite.

### **Article 23 : Offres hors délai**

Toute offre parvenue à l'Autorité Contractante après les dates et heure limites fixées pour le dépôt des offres conformément à l'Article 22 du RGAO sera déclarée hors délai et, par conséquent, rejetée.

### **Article 24 : Modification, substitution et retrait des offres**

24.1. Un Soumissionnaire peut modifier, remplacer ou retirer son offre après l'avoir déposée, à condition que la notification écrite de la modification ou du retrait, soit reçue par l'Autorité Contractante avant l'achèvement du délai prescrit pour le dépôt des offres. Ladite notification doit être signée par un représentant habilité en application de l'article 20.2 du RGAO. La modification ou l'offre de remplacement correspondante doit être jointe à la notification écrite. Les enveloppes doivent porter clairement selon le cas, la mention « RETRAIT » et « OFFRE DE REMPLACEMENT » ou « MODIFICATION ».

24.2. La notification de modification, de remplacement ou de retrait de l'offre par le Soumissionnaire sera préparée, cachetée, marquée et envoyée conformément aux dispositions de l'article 21 du RGAO. Le retrait peut également être notifié par télécopie, mais devra dans ce cas être confirmé par une notification écrite dûment signée, et dont la date, le cachet postal faisant foi, ne sera pas postérieure à la date limite fixée pour le dépôt des offres.

24.3. Les offres dont les Soumissionnaires demandent le retrait en application de l'article 24.1 leur seront retournées sans avoir été ouvertes.

24.4. Aucune offre ne peut être retirée dans l'intervalle compris entre la date limite de dépôt des offres et l'expiration de la période de validité de l'offre spécifiée par le modèle de soumission. Tout retrait par un Soumissionnaire de son offre pendant cet intervalle entraîne la confiscation de la caution de soumission conformément aux dispositions de l'article 17.6 du RGAO.

## **E. Ouverture des plis et évaluation des offres**

### **Article 25 : Ouverture des plis et recours**

25.1. L'ouverture de tous les plis se fait en un temps, toutefois pour les projets complexes notamment ceux ayant fait l'objet d'une procédure de pré qualification, l'ouverture peut se faire en deux temps.

La Commission de Passation des Marchés compétente procédera à l'ouverture des plis en un ou deux temps et en présence des représentants des soumissionnaires concernés qui souhaitent y assister, aux date, heure et adresse indiquées dans le RPAO. Les représentants des soumissionnaires qui sont présents signeront un registre ou une feuille attestant leur présence.

25.2. Dans un premier temps, les enveloppes marquées « Retrait » seront ouvertes et leur contenu annoncé à haute voix, tandis que l'enveloppe contenant l'offre correspondante sera renvoyée au Soumissionnaire sans avoir été ouverte. Le retrait d'une offre ne sera autorisé que si la notification correspondante contient une habilitation valide du signataire à demander le retrait et si cette notification est lue à haute voix. Ensuite, les enveloppes marquées « Offre de Remplacement » seront ouvertes et annoncées à haute voix et la nouvelle offre correspondante substituée à la précédente, qui sera renvoyée au Soumissionnaire concerné sans avoir été ouverte. Le remplacement d'offre ne sera autorisé que si la notification correspondante contient une habilitation valide du signataire à demander le remplacement et est lue à haute voix. Enfin, les enveloppes marquées « modification » seront ouvertes et leur contenu lu à haute voix avec l'offre correspondante. La modification d'offre ne sera autorisée que si la notification correspondante contient une habilitation valide du signataire à demander la modification et est lue à haute voix. Seules les offres qui ont été ouvertes et annoncées à haute voix lors de l'ouverture des plis seront ensuite évaluées.

25.3. Toutes les enveloppes seront ouvertes l'une après l'autre et le nom du soumissionnaire annoncé à haute voix ainsi que la mention éventuelle d'une modification, le prix de l'offre, y compris tout rabais [en cas d'ouverture des offres financières] et toute variante le cas échéant, l'existence d'une garantie d'offre si elle est exigée, et tout autre détail que l'Autorité Contractante peut juger utile de mentionner. Seuls les rabais et variantes de l'offre annoncés à haute voix lors de l'ouverture des plis seront soumis à évaluation.

25.4. Les offres (et les modifications reçues conformément aux dispositions de l'article 24 du RGAO) qui n'ont pas été ouvertes et lues à haute voix durant la séance d'ouverture des plis, quelle qu'en soit la raison, ne seront pas soumises à évaluation.

25.5. Il est établi, séance tenante un procès-verbal d'ouverture des plis qui mentionne la recevabilité des offres, leur régularité administrative, leurs prix, leurs rabais, et leurs délais ainsi que la composition de la sous-commission d'analyse. Une copie dudit procès-verbal à laquelle est annexée la feuille de présence est remise à tous les participants à la fin de la séance.

25.6. A la fin de chaque séance d'ouverture des plis, le président de la commission met immédiatement à la disposition du point focal désigné par l'organisme chargé de la régulation des Marchés Publics, une copie paraphée des offres des soumissionnaires.

25.7. En cas de recours, tel que prévu par le Code des Marchés Publics, il doit être adressé au Ministre Délégué à la Présidence chargée des Marchés Publics avec copies à l'organisme chargé de la régulation des Marchés Publics et au Chef de structure auprès de laquelle est placée la commission concernée.

Il doit parvenir dans un délai maximum de trois (03) jours ouvrables après l'ouverture des plis, sous la forme d'une lettre à laquelle est obligatoirement joint un feuillet de la fiche de recours dûment signée par le requérant et, éventuellement, par le Président de la Commission de Passation des marchés.

L'Observateur Indépendant annexe à son rapport, le feuillet qui lui a été remis, assorti des commentaires ou des observations y afférents.

## **Article 26 : Caractère confidentiel de la procédure**

26.1. Aucune information relative à l'examen, à l'évaluation, à la comparaison des offres, à la vérification de la qualification des soumissionnaires et à la proposition d'attribution du Marché ne sera donnée aux soumissionnaires ni à toute autre personne non concernée par ladite procédure tant que l'attribution du Marché n'aura pas été rendue publique, sous peine de disqualification de l'offre du Soumissionnaire et de la suspension des auteurs de toutes activités dans le domaine des Marchés publics.

26.2. Toute tentative faite par un soumissionnaire pour influencer la Commission de Passation des Marchés ou la Sous-commission d'Analyse dans l'évaluation des offres ou l'Autorité Contractante dans la décision d'attribution peut entraîner le rejet de son offre.

26.3. Nonobstant les dispositions de l'alinéa 26.2, entre l'ouverture des plis et l'attribution du marché, si un soumissionnaire souhaite entrer en contact avec l'Autorité Contractante pour des motifs ayant trait à son offre, il devra le faire par écrit.

## **Article 27 : Eclaircissements sur les offres et contacts avec l'Autorité Contractante**

27.1. Pour faciliter l'examen, l'évaluation et la comparaison des offres, la Commission de Passation des Marchés peut, si elle le désire, demander à tout soumissionnaire de donner des éclaircissements sur son offre. La demande d'éclaircissements et la réponse qui lui est apportée sont formulées par écrit, mais aucun changement du montant ou du contenu de la soumission n'est recherché, offert ou autorisé, sauf si c'est nécessaire pour confirmer la correction d'erreurs de calcul découvertes par la sous-commission d'analyse lors de l'évaluation des soumissions conformément aux dispositions de l'Article 30 du RGAO.

27.2. Sous réserve des dispositions de l'alinéa 1 susvisé, les soumissionnaires ne contacteront pas les membres de la Commission des marchés et de la sous-commission pour des questions ayant trait à leurs offres, entre l'ouverture des plis et l'attribution du marché.

## **Article 28 : Détermination de la conformité des offres**

28.1. La Sous-commission d'analyse procèdera à un examen détaillé des offres pour déterminer si elles sont complètes, si les garanties exigées ont été fournies, si les documents ont été correctement signés, et si les offres sont d'une façon générale en bon ordre.

28.2. La Sous-commission d'analyse déterminera si l'offre est conforme pour l'essentiel aux dispositions du Dossier d'Appel d'Offres en se basant sur son contenu sans avoir recours à des éléments de preuve extrinsèques.

28.3. Une offre conforme pour l'essentiel au Dossier d'Appel d'Offres est une offre qui respecte tous les termes, conditions, et spécifications du Dossier d'Appel d'Offres, sans divergence ni réserve importante. Une divergence ou réserve importante est celle qui :

- i. Affecte sensiblement l'étendue, la qualité ou la réalisation des Travaux ;
- ii. Limite sensiblement, en contradiction avec le Dossier d'Appel d'Offres, les droits de l'Autorité Contractante ou ses obligations au titre du Marché ;
- iii. Est telle que sa correction affecterait injustement la compétitivité des autres soumissionnaires qui ont présenté des offres conformes pour l'essentiel au Dossier d'Appel d'Offres.

28.4. Si une offre n'est pas conforme pour l'essentiel, elle sera écartée par la Commission des Marchés Compétente et ne pourra être par la suite rendue conforme.

28.5. L'Autorité Contractante se réserve le droit d'accepter ou de rejeter toute modification, divergence ou réserve. Les modifications, divergences, variantes et autres facteurs qui dépassent les exigences du Dossier d'Appel d'Offres ne doivent pas être pris en compte lors de l'évaluation des offres.

## **Article 29 : Qualification du soumissionnaire**

La Sous-commission s'assurera que le Soumissionnaire retenu pour avoir soumis l'offre substantiellement conforme aux dispositions du dossier d'appel d'offres, satisfait aux critères de qualification stipulés à l'article 6 du RPAO. Il est essentiel d'éviter tout arbitraire dans la détermination de la qualification.

## **Article 30 : Correction des erreurs**

30.1. La Sous-commission d'analyse vérifiera les offres reconnues conformes pour l'essentiel au Dossier d'Appel d'Offres pour en rectifier les erreurs de calcul éventuelles. La sous-commission d'analyse corrigera les erreurs de la façon suivante :

a. S'il y a contradiction entre le prix unitaire et le prix total obtenu en multipliant le prix unitaire par les quantités, le prix unitaire fera foi et le prix total sera corrigé, à moins que, de l'avis de la Sous-commission d'analyse, la virgule des décimales du prix unitaire soit manifestement mal placée, auquel cas le prix total indiqué prévaudra et le prix unitaire sera corrigé ;

Si le total obtenu par addition ou soustraction des sous totaux n'est pas exact, les sous totaux feront foi et le total sera corrigé ;

c. S'il y a contradiction entre le prix indiqué en lettres et en chiffres, le montant en lettres fera foi, à moins que ce montant soit lié à une erreur arithmétique confirmée par le sous-détail dudit prix, auquel cas le montant en chiffres prévaudra sous réserve des alinéas (a) et (b) ci-dessus.

30.2. Le montant figurant dans la Soumission sera corrigé par la Sous-commission d'analyse, conformément à la procédure de correction d'erreurs susmentionnée et, avec la confirmation du Soumissionnaire, ledit montant sera réputé l'engager.

30.3. Si le Soumissionnaire ayant présenté l'offre évaluée la moins-disante, n'accepte pas les corrections apportées, son offre sera écartée et sa garantie pourra être saisie.

### **Article 31 : Conversion en une seule monnaie**

31.1. Pour faciliter l'évaluation et la comparaison des offres, la sous-commission d'analyse convertira les prix des offres exprimés dans les diverses monnaies dans lesquelles le montant de l'offre est payable en francs CFA.

31.2. La conversion se fera en utilisant le cours vendeur fixé par la Banque des Etats de l'Afrique Centrale (BEAC), dans les conditions définies par le RPAO.

### **Article 32 : Evaluation et comparaison des offres au plan financier**

32.1. Seules les offres reconnues conformes, selon les dispositions de l'article 28 du RGAO, seront évaluées et comparées par la Sous-commission d'analyse.

32.2. En évaluant les offres, la sous-commission déterminera pour chaque offre le montant évalué de l'offre en rectifiant son montant comme suit :

a. En corrigeant toute erreur éventuelle conformément aux dispositions de l'article 30.2 du RGAO ;

b. En excluant les sommes provisionnelles et, le cas échéant, les provisions pour imprévus figurant dans le Détail quantitatif et estimatif récapitulatif, mais en ajoutant le montant des travaux en régie, lorsqu'ils sont chiffrés de façon compétitive comme spécifié dans le RPAO ;

c. En convertissant en une seule monnaie le montant résultant des rectifications (a) et (b) ci-dessus, conformément aux dispositions de l'article 31.2 du RGAO ;

d. En ajustant de façon appropriée, sur des bases techniques ou financières, toute autre modification, divergence ou réserve quantifiable ;

e. En prenant en considération les différents délais d'exécution proposés par les soumissionnaires, s'ils sont autorisés par le RPAO ;

f. Le cas échéant, conformément aux dispositions de l'article 13.2 du RGAO et du RPAO, en appliquant les remises offertes par le Soumissionnaire pour l'attribution de plus d'un lot, si cet appel d'offres est lancé simultanément pour plusieurs lots.

g. Le cas échéant, conformément aux dispositions de l'article 18.3 du RPAO et aux Spécifications techniques, les variantes techniques proposées, si elles sont permises, seront évaluées suivant leur mérite propre et indépendamment du fait que le Soumissionnaire aura offert ou non un prix pour la solution technique spécifiée par le Autorité Contractante dans le RPAO.

32.3. L'effet estimé des formules de révision des prix figurant dans les CCAG et CCAP, appliquées durant la période d'exécution du Marché, ne sera pas pris en considération lors de l'évaluation des offres.

32.4. Si l'offre évaluée la moins-disante est jugée anormalement basse ou est fortement déséquilibrée par rapport à l'estimation du Maître d'Ouvrage des travaux à exécuter dans le cadre du Marché, la commission peut à partir du sous-détail de prix fournis par le soumissionnaire pour n'importe quel élément, ou pour tous les éléments du Détail quantitatif et estimatif, vérifier si ces prix sont compatibles avec les méthodes de construction et le calendrier proposé. Au cas où les justificatifs présentés par le soumissionnaire ne lui semblent pas satisfaisants, l'Autorité Contractante peut rejeter ladite offre après l'avis technique de l'Agence de Régulation des Marchés Publics.

### **Article 33 : Préférence accordée aux soumissionnaires nationaux**

Les entrepreneurs nationaux bénéficient d'une marge de préférence nationale telle que prévue par le Code des Marchés Publics aux fins d'évaluation des offres.

### **Article 34 : Attribution**

34.1. L'Autorité Contractante attribuera le Marché au Soumissionnaire dont l'offre a été reconnue conforme pour l'essentiel au Dossier d'Appel d'offres et qui dispose des capacités techniques et financières requises pour exécuter le Marché de façon satisfaisante et dont l'offre a été évaluée la moins-disante en incluant le cas échéant les remises proposés.

34.2. Si, selon l'Article 13.2 du RGAO, l'appel d'offres porte sur plusieurs lots, l'offre la moins-disante sera déterminée en évaluant ce marché en liaison avec les autres lots à attribuer concurremment, en prenant en compte les remises offertes par les soumissionnaires en cas d'attribution de plus d'un lot.

34.3 Toute attribution des marchés de Travaux se fait au Soumissionnaire remplissant les capacités techniques et financières requises résultant des critères d'évaluation et présentant l'offre évaluée la moins-disante.

### **Article 35 : Droit de l'Autorité Contractante de déclarer un Appel d'Offres infructueux ou d'annuler une procédure**

L'Autorité Contractante se réserve le droit d'annuler une procédure d'Appel d'Offres après autorisation de Ministre Délégué à la Présidence chargé des Marchés Publics lorsque les offres ont été ouvertes ou de déclarer un Appel d'Offres infructueux après avis de la commission des marchés compétente, sans qu'il y ait lieu à réclamation.

## **Article 36 : Notification de l'attribution du marché**

Avant l'expiration du délai de validité des offres fixé par le RPAO, l'Autorité Contractante notifiera à l'attributaire du Marché par télécopie confirmée par lettre recommandée ou par tout autre moyen que sa soumission a été retenue. Cette lettre indiquera le montant que le Maître d'ouvrage paiera à l'Entrepreneur au titre de l'exécution des travaux et le délai d'exécution.

## **Article 37 : Publication des résultats d'attribution du marché et recours**

37.1. L'Autorité Contractante communique à tout soumissionnaire ou administration concernée, sur requête à lui adressée dans un délai maximal de cinq (5) jours après la publication des résultats d'attribution, le rapport de l'observateur indépendant ainsi que le procès-verbal de la séance d'attribution du marché y relatif auquel est annexé le rapport d'analyse des offres.

37.2. L'Autorité Contractante est tenue de communiquer les motifs de rejet des offres des soumissionnaires concernés qui en font la demande.

37.3. Après la publication du résultat de l'attribution, les offres non retirées dans un délai maximal de quinze (15) jours seront détruites, sans qu'il y ait lieu à réclamation, à l'exception de l'exemplaire destiné à l'organisme chargé de la régulation des marchés publics.

37.4. En cas de recours, il doit être adressé à l'Autorité chargée des Marchés publics, avec copies à l'Agence de Régulation des Marchés Publics, à l'Autorité Contractante et au Président de ladite Commission.

Il doit intervenir dans un délai maximum de cinq (05) jours ouvrables après la publication des résultats.

## **Article 38 : Signature du marché**

38.1. Le marché doit être notifié à son titulaire dans les cinq (5) jours qui suivent la date de sa signature.

## **Article 39 : Cautionnement définitif**

39.1. Dans les vingt (20) jours suivant la notification du marché par l'Autorité Contractante, l'entrepreneur fournira au Maître d'Ouvrage un cautionnement garantissant l'exécution intégrale des travaux.

39.2. Le cautionnement dont le taux varie entre 2 et 5% du montant TTC du marché, peut être remplacé par la garantie d'une caution d'un établissement bancaire agréé conformément aux textes en vigueur, et émise au profit du Maître d'ouvrage ou par une caution personnelle et solidaire.

39.3. Les petites et moyennes entreprises (PME) à capitaux et dirigeants nationaux peuvent produire à la place du cautionnement, soit une hypothèque légale, soit une caution d'un établissement bancaire ou d'un organisme financier agréé de premier rang conformément aux textes en vigueur.



39.4. L'absence de production du cautionnement définitif dans les délais prescrits est susceptible de donner lieu à la résiliation du marché dans les conditions prévues dans le CCAG.

# PIECE 3 : REGLEMENT PARTICULIER DE L'APPEL D'OFFRES (RPAO)

Les dispositions ci-après, qui sont spécifiques aux Travaux faisant l'objet de l'Appel d'Offres, complètent ou, le cas échéant, précisent les dispositions du RGAO. En cas de conflit, les dispositions ci-après prévalent sur celles du RGAO.

Références du RGAO	<b>Généralités</b>
1.1	<p><b>Définition des Travaux :</b></p> <p>Dans le cadre des campagnes d'entretien des routes en terre pour l'exercice 2026, Le Maire de la commune de <b>Mengueme</b>, Maître d'Ouvrage, lance un Appel d'Offres National Ouvert pour les Travaux de <b>CONSTRUCTION D'UN PONT DEFINITIF DU 12,00 ml AU PK 6 + 375 SUR LE TRONCON DE ROUTE ENTRÉE YENESSI (INTER N2) - CARREFOUR NKOL BENEBALOT - CHEFFERIE YENESSI - CARREFOUR FALASSI (INTER N2), DANS L'ARRONDISSEMENT DE MENGUEME.</b></p>
1.2	<p>Les travaux sont repartis en <b>lot unique</b> comme suit :</p> <ul style="list-style-type: none"> <li>• SERIE 000 : INSTALLATIONS ;</li> <li>• SERIE 100 : NETTOYAGE ET TERRASSEMENTS ;</li> <li>• SERIE 300 : ASSAINISSEMENT- DRAINAGE ;</li> <li>• SERIE 400 : OUVRAGES D'ART ;</li> <li>• SERIE 500 : SIGNALISATION ET EQUIPEMENTS DE SECURITE ;</li> <li>• SERIE 600 : DIVERS.</li> </ul> <p>L'ensemble de ces opérations sont détaillées ainsi qu'il suit :</p> <ul style="list-style-type: none"> <li>- <b><u>Les travaux préliminaires comprennent:</u></b> <ul style="list-style-type: none"> <li>TM 001 Installation de chantier ;</li> <li>TM 002 Amenée et repli du matériel.</li> </ul> </li> <li>- <b><u>Les travaux de nettoyage et terrassements constituent:</u></b> <ul style="list-style-type: none"> <li>TM 101 Désherbage et débroussaillage ;</li> <li>TM 108a Remblai provenant d'emprunt pour raccordement ;</li> <li>TM 110 Mise en forme de la plateforme ;</li> <li>TM115a Couche de roulement en grave latéritique d'épaisseur 15 cm.</li> </ul> </li> <li>- <b><u>Les travaux d'assainissement- drainage concernent :</u></b> <ul style="list-style-type: none"> <li>TM 304 Curage du lit du cours d'eau ;</li> <li>TM308a Fourniture et pose de buse métallique ou en béton ø800 ;</li> <li>TM310a Construction tête de buse ø800.</li> <li>TM 314 Mise en place des enrochements ;</li> </ul> </li> <li>- <b><u>Les travaux d'ouvrages d'art concernent :</u></b> <ul style="list-style-type: none"> <li>TM 407 Fouilles en terrain ordinaire et en lit de la rivière ;</li> <li>TM 415a Dépose du platelage et mise à la décharge du chevêtre du pont existant ;</li> <li>TM 417 Perrés maçonnés ;</li> <li>TM 423a Béton de propreté ;</li> <li>TM 423e Béton armé dosé à 350Kg/m<sup>3</sup> pour chevêtre, tablier et dalle de transition et dalots ;</li> <li>TM 409c Maçonnerie de moellons ;</li> <li>TM 430a Fourniture et pose des IPE 350 ;</li> <li>TM 430c Fourniture et pose des IPE 550 ;</li> <li>TM 431a Coffrage ordinaire ;</li> <li>TM 441 Etudes géotechniques et d'exécution.</li> </ul> </li> <li>- <b><u>Les travaux de signalisation et équipements de sécurité constituent de:</u></b> <ul style="list-style-type: none"> <li>TM 501a Fourniture et pose de garde-corps ;</li> <li>TM 516 Fourniture et pose de panneau de type A ou AB ;</li> <li>TM 528b Fourniture et pose de balise en béton armé.</li> </ul> </li> <li>- <b><u>Les divers concernent :</u></b> <ul style="list-style-type: none"> <li>TM 614 Maintien de la circulation y/c création d'une déviation.</li> </ul> </li> </ul>

2.	<p><b>Délai d'exécution :</b></p> <p>Le délai d'exécution maximum prévu par le Maître d'Ouvrage pour la réalisation des travaux est de Six (06) mois. Ce délai court à compter de la date de notification de l'ordre de service de commencer les travaux de chaque programme.</p>
3	<p><b>Source(s) de financement :</b></p> <p>Les travaux objet du présent Appel d'Offres sont financés par le Budget d'Investissement Public du MINTP, Ligne Fonds Routier, Exercices 2026.</p>
4	<p><b>Critères d'évaluation</b>  <b>Critères éliminatoires</b></p> <p><b>a) Offre Administrative</b></p> <ul style="list-style-type: none"> <li>- de l'absence du cautionnement de soumission à l'ouverture des plis;</li> <li>- de la non -production au-delà du délai de 48 h après l'ouverture des plis, d'une pièce du dossier administratif jugée non conforme ou absente lors de l'ouverture des plis, (excepté le cautionnement de soumission);</li> <li>- des fausses déclarations, manœuvres frauduleuses ou des pièces falsifiées ;</li> <li>- du non-respect de 18 critères essentiels (X renvoyant au seuil de qualification des offres techniques) ;</li> <li>- <i>de l'absence de la déclaration sur l'honneur de non abandon des chantiers au cours des trois dernières années ;</i></li> <li>- <i>du non-respect du format de fichier des offres ;</i></li> <li>- <i>l'absence d'un prix unitaire quantifié dans l'Offre financière ;</i></li> <li>- de l'absence de possession en propre ou en location d'un matériel minimum (Bétonnière, vibreur, groupe électrogène, brouettes etc)</li> <li>- de l'absence de l'attestation de catégorisation D ;</li> <li>- de l'absence du récépissé de consignation délivré par la CEDEC ;</li> <li>- N'avoir pas réuni au moins 75% de critères de qualification</li> <li>- de l'absence d'un élément de l'offre financière (la soumission, les BPU, le DQE) ;</li> <li>- de l'absence de la charte d'intégrité datée et signée et à l'engagement aux clauses environnementales et sociales datée et signée.</li> </ul> <p><b>b) Dossier Technique:</b></p> <ul style="list-style-type: none"> <li>➤ Non inscription du Conducteur des Travaux à l'ONIGC ;</li> <li>➤ Fausse déclaration ou pièce falsifiée ;</li> <li>➤ N'avoir pas obtenu au moins un total de <b>18 critères</b> sur l'ensemble des <b>24 critères essentiels soit 75%;</b></li> <li>➤ Non justification de la possession en propre ou en location de l'un des matériels prioritaires suivants : <ul style="list-style-type: none"> <li>- Une niveleuse supplémentaire en plus du minimum prioritaire;</li> <li>- Un compacteur;</li> <li>- Un camion-benne supplémentaire en plus du minimum prioritaire ;</li> <li>- Un camion-citerne à eau ;</li> <li>- Un bulldozer ;</li> <li>- Une Pelle chargeuse ;</li> <li>- Une Tractopelle ;</li> <li>- Un finisher enrobé ;</li> <li>- Gravillonneur ;</li> <li>- Un véhicule de liaison pick-up ;</li> <li>- Une Bétonnière ;</li> <li>- Une Moto pompe ;</li> <li>- Un Compacteur manuel ou plaque vibrante ;</li> <li>- Un Groupe électrogène ;</li> <li>- Le Matériel géotechnique (densitomètre, moule protor, dames proctor, balances, serie de tamis).</li> </ul> </li> </ul>

	<p><b>c) Dossier financier:</b></p> <ul style="list-style-type: none"> <li>➤ Absence de l'une des pièces énumérées dans le présent RPAO (volume 3);</li> <li>➤ Omission du prix d'une tâche quantifiée dans le bordereau des prix unitaires ou dans le devis estimatif ;</li> <li>➤ Absence d'un sous-détail des prix unitaires dans le BPU ou le DQE;</li> </ul> <p><u>N.B</u> : les copies certifiées des pièces légalisées devront être datées de moins de trois (03) mois.</p> <p><b><u>Critères essentiels</u></b></p> <p>L'évaluation des offres techniques sera faite sur 24 critères sur la base des critères essentiels ci-dessous :</p> <ul style="list-style-type: none"> <li>a) Le personnel d'encadrement proposé <b>(04 critères)</b> ;</li> <li>b) Les références de l'entreprise <b>(03 critères)</b> ;</li> <li>c) Le matériel à mobiliser <b>(13 critères)</b> ;</li> <li>d) La Visite des lieux <b>(02 critères)</b> ;</li> <li>e) Compréhension du projet et Présentation de l'Offre <b>(1 critère)</b> ;</li> <li>f) la capacité financière <b>(01 critère).</b></li> </ul> <p><b>Durée de validité des offres :</b></p> <p>Les soumissionnaires restent tenus par leur offre pendant quatre-vingt-dix (90) jours à partir de la date initiale fixée pour la remise des offres.</p>
4.2	Langue(s) de l'offre : Français ou Anglais

## Préparation des offres

La liste des documents visés à l'article 13 du RGAO devra être complétée, regroupée en trois volumes insérés respectivement dans des enveloppes intérieures et détaillée comme suit :

### Volume 1 : Pièces constituant le dossier administratif

- A.1 - Une Déclaration d'Intention de soumissionner, (timbrée, signée et datée suivant modèle joint en annexe) ;
- A.2 - Une Attestation de conformité fiscale;
- A.3 - Une attestation de non faillite délivrée par le Greffe du Tribunal de Première Instance du domicile ;
- A.4 - Une attestation de domiciliation bancaire du soumissionnaire délivrée par une banque agréée par le Ministère des Finances, suivant les normes COBAC.
- A.5 – Un certificat de non exclusion temporaire ou définitive des marchés publics délivrée par l'ARMP.
- A.6 - L'original de l'attestation pour soumission de la Caisse Nationale de Prévoyance Sociale précisant l'objet de la soumission et le numéro de l'Appel d'offres ;
- A.7 - En cas de groupement, chaque membre du groupement doit présenter un dossier administratif complet. Les pièces A5, A8 portant le nom du groupement, A9 et A10 (portant les noms des membres) étant uniquement présenté par le mandataire du groupement (Chef de file).
- A.8 - Une quittance de versement des frais d'acquisition du Dossier d'Appel D'Offres d'un montant de **(100 000) cent mille francs CFA**, délivrée par la Recette Municipale de Mengueme.
- A.9 - Des pouvoirs conformes dans le cas où le soumissionnaire agirait comme Mandataire d'un groupement ainsi que la convention de groupement ;
- A.10 - Une caution de soumission d'un montant de **2 090 000 (deux millions quatre-vingt-dix mille) francs CFA** délivrée par une banque de premier ordre ou une compagnie d'assurances agréée par le MINFI, timbrée au tarif en vigueur ;
- A.11 – Registre de commerce.

***N.B. :*** Les pièces suivantes doivent être produites en original et datées de moins de trois (03) mois : **La déclaration de soumissionner, Caution de soumission, récépissé de consignation de la caution de soumission, Attestation de domiciliation bancaire, Attestation de soumission délivrée par la CNPS, Attestation de Non Redevance, Attestation de non faillite, Attestation de non exclusion des marchés publics et la quittance d'achat du DAO doivent être signées par l'autorité compétente des Administrations concernées, les pièces certifiées devront l'être par les administrations signataires des originaux, l'Autorité Contractante et la Commission se réservent le droit de faire authentifier lesdites pièces par les Administrations émettrices.**

### Volume 2 : Pièces constituant l'offre technique

- 2.1 Visite des lieux ;** le soumissionnaire produira les deux documents ci-après :
- **L'attestation de visite des lieux** suivant le modèle datée, cachetée et signée sur l'honneur par le soumissionnaire (cette Attestation aussi bien que toute l'offre engage le soumissionnaire qui ne pourra se prévaloir de la non connaissance du site pour d'éventuelles réclamations) ;
  - **Le rapport de visite de lieux**, paraphé à chaque page et signé à la dernière page par le soumissionnaire. Ce rapport se doit d'être documenté et illustratif.
- 2.2 Personnel**
- Le Cocontractant devra avoir, avant le début des travaux et pour la durée du chantier, le personnel technique compétent nécessaire, à savoir :
- **Conducteur des Travaux :**  
Ingénieur de Travaux de Génie Civil (Bac + 3 minimum) ayant au moins trois (03) années d'expérience générale en Bâtiment et Travaux Publics, et ayant effectué au moins deux (02) projets à ce poste dans le domaine de la construction, de la réhabilitation, de l'ouverture, de l'aménagement ou de l'entretien des routes ou des travaux routiers similaires (joindre curriculum vitae signé par le candidat, une copie certifiée conforme du diplôme signée par l'Autorité Administrative, une attestation de présentation de l'original du diplôme, une

attestation de disponibilité signé du candidat, une photocopie certifiée de la CNI et une attestation d'inscription à l'Ordre National des Ingénieurs du Génie Civil (ONIGC) ;

- **Un Chef de chantier**

Techniciens Supérieurs ou Ingénieurs de génie Civil non nécessairement inscrit à l'ONIGC, ayant au moins trois (03) ans d'expérience générale en Bâtiment et Travaux Publics et ayant effectué au moins un (01) projet au poste de chef chantier dans le domaine de la construction, de la réhabilitation, de l'ouverture, de l'aménagement ou de l'entretien des routes ou des travaux routiers similaires (joindre curriculum vitae signé par les candidats, une copie certifiée conforme du diplôme le plus élevé signée par l'Autorité Administrative, une attestation de présentation de l'original du diplôme, une photocopie certifiée de la CNI ainsi qu'une attestation de disponibilité signée du candidat) ;

- **Responsable du Laboratoire Géotechnique :**

Technicien de Génie Civil ayant au moins trois (03) ans d'expérience générale dans le domaine de laboratoire géotechnique et ayant effectué au moins un (01) projet à ce poste dans le domaine de la construction, de la réhabilitation, de l'ouverture, de l'aménagement ou de l'entretien des routes ou des travaux routiers similaires (joindre curriculum vitae signé par le candidat, une photocopie certifiée de la CNI, une copie certifiée conforme du diplôme le plus élevé signée par l'Autorité Administrative, une attestation de présentation de l'original du diplôme, et une attestation de disponibilité signée du candidat) ;

- **Responsable Administratif et financier:**

Bacc G2 en Comptabilité ayant au moins deux (02) ans d'expérience générale (joindre curriculum vitae signé par le candidat, une copie certifiée conforme du diplôme le plus élevé signée par l'Autorité Administrative, une attestation de présentation de l'original du diplôme, et une attestation de disponibilité signée du candidat).

**NB :** Le personnel proposé ne sera considéré à l'évaluation que si les pièces justificatives exigées, datant de moins de trois mois et se rapportant audit personnel, sont fournies et signées.

- *Les CNI devront être certifiées dans les Commissariats.*

**2.3 Chiffre d'affaires et Références de l'entreprise :**

L'entreprise devra justifier d'un Chiffre d'affaires moyen d'au moins quatre cent millions (400 000 000) francs CFA au cours des trois dernières années (2022-2024) (joindre extraits des marchés, premières et dernières page, OS de démarrage des travaux et PV de réception)

Elle devra aussi justifier des Références générales et particulières respectivement d'au moins quatre cent millions (400 000 000) francs CFA dans les domaines des marchés publics et des BTP au cours des trois dernières années (2022-2024), (joindre extraits des marchés, premières et dernières page, OS de démarrage des travaux et PV de réception provisoire et ou définitive).

**2.4 Matériel de chantier :**

L'entreprise devra justifier de la propriété et de l'état du matériel nécessaire à l'exécution des travaux. Les justificatifs du matériel sont les photocopies certifiées conformes des cartes grises légalisées par les services compétents du Ministère des Transports ou les photocopies certifiées conformes d'attestation de dédouanement datant de moins de trois mois à la date limite de remise des offres pour le matériel roulant, et les photocopies certifiées de factures pour les autres matériels.

En cas de location, joindre une copie du contrat de location et les copies certifiées conformes des pièces justifiant que la partie qui loue le matériel en est propriétaire à l'exception du MATGENIE. Ces pièces doivent dater de moins de trois mois à la date limite de remise des offres. La liste du matériel minimum à fournir est la suivante :

- Matériels à fournir en propre ou en location :
  - Une niveleuse supplémentaire en plus du minimum prioritaire;
  - Un compacteur;
  - Un camion-benne supplémentaire en plus du minimum prioritaire ;
  - Un camion-citerne à eau ;
  - Un bulldozer ;
  - Une Pelle chargeuse ;
  - Une Tractopelle ;
  - Un finisher enrobé ;

	<ul style="list-style-type: none"> <li>- Gravillonneur ;</li> <li>- Un véhicule de liaison pick-up ;</li> <li>- Une Bétonnière ;</li> <li>- Une Moto pompe ;</li> <li>- Un Compacteur manuel ou plaque vibrante ;</li> <li>- Un Groupe électrogène ;</li> <li>- Le Matériel géotechnique (densitomètre, moule proctor, dames proctor, balances, serie de tamis).</li> </ul> <p><b>2.5 Organisation et méthodologie</b></p> <p>Les offres seront évaluées techniquement en prenant en considération la compréhension par le Cocontractant des opérations projetées et l'organisation de chantier qu'elle proposera pour mener à bien l'exécution des travaux envisagées. Ainsi seront fournis les informations et renseignements ci-après :</p> <ul style="list-style-type: none"> <li>2.5.1 Installation de chantier, sécurisation du chantier ;</li> <li>2.5.2 Méthodologie d'exécution et organisation ;</li> <li>2.5.3 Le planning d'exécution des travaux avec rendements d'exécution des tâches ;</li> <li>2.5.4 Planning d'approvisionnements en matériaux de chantier ;</li> <li>2.5.5 Contrôle interne ;</li> <li>2.5.6 Les dispositions envisagées pour l'utilisation de la main d'œuvre locale (technique HIMO) ;</li> <li>2.5.7 Les dispositions relatives au respect des mesures environnementales ;</li> <li>2.5.8 Organisation de chantier ;</li> <li>2.5.9 Preuve d'acceptation des conditions du présent Appel d'Offres par insertion des pièces ci-après paraphées à toutes les pages et signées et datées à la dernière : <ul style="list-style-type: none"> <li>i) CCAP paraphé sur chaque page, signé et daté à la dernière page ;</li> <li>ii) CCTP paraphé sur chaque page, signé et daté à la dernière page.</li> </ul> </li> <li>2.6.10 Présentation des offres en trois volumes avec séparation des pièces de chaque volume par des intercalaires en couleur.</li> </ul> <p><b>2.6 Capacité de financement :</b> Le soumissionnaire joindra une attestation de sa (ses) banque(s) donnant la preuve qu'il peut se procurer ou qu'il a à sa disposition des liquidités, des lignes de crédit et autres moyens financiers suffisants pour faire face aux besoins de financements nécessaires à l'exécution des travaux à hauteur de 300 000 000 (trois cent millions) ;</p> <p><b>Volume 3 : Pièces constituant l'offre financière</b></p> <ul style="list-style-type: none"> <li>3.1 Une soumission sur papier timbré précisant le rabais, conforme au modèle joint en annexe, signée et datée ;</li> <li>3.2 Le bordereau des prix suivant le modèle avec indication des prix hors TVA en chiffres et en lettres, rempli de manière lisible ;</li> <li>3.3 Le détail quantitatif et estimatif des travaux ;</li> <li>3.4 Les sous détails des prix. et la décomposition des prix forfaitaires et frais de chantier.</li> </ul> <p><b>NB :</b> Toutes les pièces de l'offre financière paraphée à toutes les pages et signées, cachetées et datées à la dernière.</p>
	<b>Prix et monnaie de l'offre</b>
6	Les prix du marché sont fermes et non révisables.
7	Le montant de la soumission est libellé entièrement en monnaie nationale (franc CFA).
	<b>Préparation et dépôt des offres</b>



8	<p><b>Période de validité des offres :</b></p> <ol style="list-style-type: none"> <li>Les soumissionnaires restent engagés par leur offre pendant un délai de quatre-vingt-dix (90) jours à compter de la date limite fixée pour la remise des offres, délai au cours duquel l'Autorité Contractante avisera de son choix les entreprises retenues.</li> <li>Dans des circonstances exceptionnelles, avant l'expiration du délai initial de validité des offres, l'Autorité Contractante peut demander aux soumissionnaires de proroger la durée de validité pour une durée additionnelle déterminée. La demande et les réponses doivent être faites par écrit. Un Soumissionnaire peut refuser de proroger la validité de son offre sans perdre la caution de soumission. Le Soumissionnaire qui accepte de proroger la durée de validité de son offre ne peut modifier son offre, mais il doit proroger la durée de validité de la Caution de Soumission en conséquence et ce, conformément aux dispositions de l'Article</li> </ol>
8.1.	<p><b>Montant de la caution de soumission:</b></p> <ol style="list-style-type: none"> <li>Le Soumissionnaire fournira une caution de soumission d'un montant de <b>2.090.000 (Deux Millions Quatre Vingt dix Mille) francs CFA</b> délivrée par une banque de premier ordre ou une compagnie d'assurances agréée par le ministère en charge des Finances et un récépissé de consignation de ladite caution lesquelles feront partie intégrante de son offre.</li> <li>La caution de soumission sera conforme au modèle présenté dans le Dossier d'Appel d'Offres. La Caution de Soumission demeurera valide pendant trente (30) jours au-delà de la date initiale originelle de validité des offres, ou de toute nouvelle date limite de validité demandée par le Maître d'Ouvrage Délégué et acceptée par le Soumissionnaire.</li> <li>Toute offre non accompagnée d'une Caution de Soumission acceptable et du récépissé de consignation de ladite caution sera rejetée par la Commission Interne de Passation des Marchés comme non conforme. La Caution de Soumission d'un groupement d'entreprises doit être établie au nom d'un membre du groupement soumettant l'offre.</li> <li>Les Cautions de Soumission et les offres des soumissionnaires non retenues seront restituées dans un délai de quinze (15) jours, après la publication du résultat de l'attribution, à l'exception de l'exemplaire destiné à l'organisme chargé de la régulation des marchés publics. Les offres non retirées dans ce délai sont détruites, sans qu'il y ait lieu à réclamation.</li> <li>La Caution de Soumission de l'attributaire du Marché sera libérée dès que ce dernier aura signé le marché et fourni le Cautionnement définitif requis.</li> <li>La Caution de Soumission peut être saisie : <ol style="list-style-type: none"> <li>si le Soumissionnaire retire son offre durant la période de validité, excepté dans le cas mentionné à l'Article 24.2 du RGAO</li> <li>si, dans les délais prévus à l'article 37 du RGAO, l'attributaire du Marché ne parvient pas : <ol style="list-style-type: none"> <li>à signer le marché, ou</li> </ol> </li> </ol> </li> </ol>
9.1.	<p><b>Nombre de copies de l'offre qui doivent être remplies et envoyées :</b></p> <ol style="list-style-type: none"> <li>Le Soumissionnaire préparera un original des documents constitutifs de l'offre en un (01) exemplaire (pour chacun des trois volumes) portant clairement l'indication "ORIGINAL". De plus, le Soumissionnaire soumettra six (06) copies (pour chacun des trois volumes) portant l'indication "COPIE". En cas de divergence entre l'original et les copies, l'original fera foi.</li> <li>La présentation des offres devra tenir compte du principe de séparation des pièces administratives (volume 1) de l'offre technique (volume 2) et de l'offre financière (volume 3).</li> </ol>
9.2.	<p><b>Adresse du Maître d'Ouvrage à utiliser pour l'envoi des offres :</b></p> <p>Les offres seront déposées contre récépissé sous plis fermés, au Secrétariat Général de la Commune de Mengueme.</p>
10.1.	<p><b>Date et heure limites de dépôt des offres :</b></p> <p>Les offres seront déposées au plus tard le <b>23/01/2026 à 12 heures précises.</b></p>

11.1	<p><b>Lieu, date et heure de l'ouverture des plis :</b></p> <p>L'ouverture des plis aura lieu le <b>23/01/2026 dès 13 heures</b> dans la salle des Actes de la Commune de Mengueme et en présence des soumissionnaires.</p> <p>Tous les soumissionnaires peuvent assister à cette séance d'ouverture ou s'y faire représenter par une seule personne dûment mandaté (même en cas de groupement) de leur choix ayant une parfaite connaissance du dossier.</p>
12	<p><b>Evaluation et comparaison des offres</b></p>
12.1	<p>Monnaie retenue pour la conversion en une seule monnaie : Le franc CFA</p> <p>Source du taux de change : La Banque des Etats de l'Afrique Centrale (BEAC).</p>
12.2	<ol style="list-style-type: none"> <li>1) Avant d'effectuer l'évaluation détaillée des offres, la Commission Départementale de passation des Marchés vérifiera que chaque offre est conforme pour l'essentiel aux conditions fixées dans le Dossier d'Appel d'offres.</li> <li>2) Une offre conforme pour l'essentiel au Dossier d'Appel d'Offres est une offre qui respecte tous les termes, conditions, et spécifications du Dossier d'Appel d'Offres, sans divergence ni réserve importante. Une divergence ou réserve importante est celle qui : <ol style="list-style-type: none"> <li>(i) affecte sensiblement l'étendue, la qualité ou la réalisation des Travaux;</li> <li>(ii) limite sensiblement, en contradiction avec le Dossier d'Appel d'Offres, les droits du Maître d'Ouvrage délégué ou les obligations de l'Administration au titre du Marché; ou</li> <li>(iii) est telle que sa correction affecterait injustement la compétitivité des autres soumissionnaires qui ont présenté des offres conformes pour l'essentiel au Dossier d'Appel d'Offres.</li> </ol> </li> <li>3) La Commission des Marchés déterminera si l'offre est conforme pour l'essentiel aux dispositions du Dossier d'Appel d'offres en se basant sur son contenu sans avoir recours à des éléments de preuve intrinsèques.</li> <li>4) Si une soumission n'est pas conforme pour l'essentiel, elle sera rejetée par la Commission Communale des Marchés et ne pourra être par la suite rendue conforme.</li> <li>5) A l'issue de l'ouverture des plis en un temps, les copies des offres reçues et paraphées sont confiées à une sous-commission d'analyse pour évaluation détaillée des offres suivant les trois étapes ci-après :</li> </ol>

	<ul style="list-style-type: none"> <li>• <b>1<sup>ère</sup> étape: Examen de la conformité des pièces administratives (Volume 1)</b>  Sous peine d'élimination, le Dossier Administratif doit être complet et contenir toutes les pièces authentiques et conformes énumérées à l'Article 13 du présent RPAO.  Toutes les pièces requises doivent être datées de moins de trois (03) mois à la date limite de remise des offres et être conformes aux modèles.  Toute fausse déclaration ou présentation de pièce falsifiée sont des motifs de rejet de l'offre avec préjudice des poursuites pénales éventuelles.  Seules les offres présentant un dossier administratif conforme seront évaluées techniquement.</li> <li>• <b>2<sup>ème</sup> étape : Evaluation de l'offre technique (Volume 2).</b>  Chaque offre pour être déclarée conforme techniquement doit avoir satisfait à tous les critères éliminatoires et obtenu au moins 20 oui pour les sous-critères sur 28 évalués conformément à l'article 6.1 du RPAO.</li> <li>• <b>3<sup>ème</sup> étape : Evaluation de l'offre financière (Volume 3)</b>  Seules les offres des soumissionnaires ayant été retenus à l'issue de l'évaluation des offres techniques seront évaluées financièrement.  En évaluant les offres, il est déterminé pour chaque offre le « montant évalué » de l'offre en rectifiant son montant proposé comme suit :  Le montant figurant dans la soumission est corrigé conformément à la procédure détaillée à l'article 30 du RGAO concernant la correction des erreurs ;</li> </ul>
<b>13</b>	<b>Attribution du marché</b>
<b>13.1</b>	Le marché sera attribué au soumissionnaire présentant l'offre évaluée la moins disante et remplissant les capacités administratives, techniques et financières requises.
<b>14</b>	<b>Cautionnement définitif</b> Le cautionnement définitif garantira l'exécution intégrale des travaux et sera constitué suivant le modèle annexé au présent DAO, dans un délai de vingt (20) jours à compter de la date de notification du marché. Le cautionnement provisoire de soumission est restitué dès constitution de ce cautionnement définitif. Son montant varie de deux à cinq pour cent (2 à 5%) du montant toutes taxes comprises de la phase du marché. Le cautionnement définitif peut être remplacé par une caution personnelle et solidaire d'un établissement bancaire de premier ordre ou une compagnie d'assurances installé sur le territoire camerounais et agréé par le Ministre en charge des Finances. A la fin des travaux, le cautionnement définitif sera restitué, ou la caution bancaire le remplaçant libérée, sur demande écrite du Cocontractant.

# PIECE 4 : MODELE DE MARCHE

REPUBLIQUE DU CAMEROUN  
PAIX - TRAVAIL - PATRIE

MINISTRE DE LA DECENTRALISATION  
ET DU DEVELOPPEMENT LOCAL

REGION DU CENTRE

DEPARTEMENT DU NYONG ET SO'O

COMMUNE DE MENGUEME

SECRETARIAT GENERAL

BP : 57 MBALMAYO  
Tel : 676 13 15 74



REPUBLIC OF CAMEROON  
PEACE - WORK - FATHERLAND

MINISTRY OF DECENTRALIZATION  
AND LOCAL DEVELOPMENT

CENTER REGION

NYONG AND SO'O DIVISION

MENGUEME COUNCIL

GENERAL SECRETARY

PO BOX: 57 MBALMAYO

**MARCHE N° \_\_\_\_/M/COMMUNE-MENGUEME/SG/CIPM/2025**

**PASSEE APRES APPEL D'OFFRES NATIONAL OUVERT**

**N° 004/AONO/COMMUNE-MENGUEME/CIPM/2025 DU 26/12/2025  
EN PROCEDURE D'URGENCE POUR LES TRAVAUX DE CONSTRUCTION  
D'UN PONT DEFINITIF DU 12,00 ml AU PK 6 + 375 SUR LE TRONCON  
DE ROUTE ENTRÉE YENESSI (INTER N2) - CARREFOUR NKOL  
BENEBALOT - CHEFFERIE YENESSI - CARREFOUR FALASSI (INTER  
N2), DANS L'ARRONDISSEMENT DE MENGUEME.**

## **PROGRAMME 2026.**

**TITULAIRE :** \_\_\_\_\_  
BP: \_\_\_\_\_ TEL. \_\_\_\_\_  
N°R.C : \_\_\_\_\_  
N° Contribuable : \_\_\_\_\_  
N° Compte bancaire : \_\_\_\_\_

**OBJET :** \_\_\_\_\_  
**LIEU :** \_\_\_\_\_

**DELAI D'EXECUTION :** Six (06) mois  
**MONTANT EN F CFA :**

- Montant HTVA : \_\_\_\_\_ ( \_\_\_\_\_ ) FCFA ;
- Montant de la TVA : \_\_\_\_\_ ( \_\_\_\_\_ ) FCFA.
- Montant de l'IR : \_\_\_\_\_ ( \_\_\_\_\_ ) FCFA
- Net à percevoir = HTVA-IR) ( \_\_\_\_\_ ) FCFA.

Pour chaque année, il ne pourra être payé au Cocontractant, que le montant correspondant à la phase concernée et prévu par l'organisme payeur pour ladite année, même si les décomptes pouvant être émis dépassent ledit montant, sauf dérogation de l'organisme payeur

**FINANCEMENT:** BUDGET D'INVESTISSEMENT PUBLIC, Ligne Fonds Routier, Exercices 2026.

SOUSCRIT LE :

\_\_\_\_\_

SIGNE LE :

\_\_\_\_\_

NOTIFIE LE :

\_\_\_\_\_

ENREGISTRE LE :

\_\_\_\_\_

**ENTRE :**

**L'Etat du Cameroun**

Représenté par :

**Le MAIRE DE LA COMMUNE DE MENGUEME.**

Ci-après dénommé

" L'Autorité Contractante "

D'UNE PART,

ET

L'ENTREPRISE : \_\_\_\_\_

BP: \_\_\_\_\_

TEL. \_\_\_\_\_

N° R.C \_\_\_\_\_

N° Contribuable \_\_\_\_\_

Représentée par : \_\_\_\_\_

Ci-après dénommé

**" LE Co-contractant ",**

D'AUTRE PART.

**IL A ETE CONVENU ET ARRETE CE QUI SUIIT :**

## SOMMAIRE

**TITRE I : Cahier des Clauses Administratives Particulières (CCAP)**

**TITRE II : Cahier des Clauses Techniques Particulières (CCTP)**

**Titre III : Bordereau des Prix Unitaires (BPU)**

**TITRE IV : Devis Estimatif (DE)**



## TITRE 1 : CAHIER DES CLAUSES ADMINISTRATIVES PARTICULIERES (CCAP)

## **DU CAHIER DES CLAUSES ADMINISTRATIVES PARTICULIERES**

### **CHAPITRE I- : DISPOSITIONS GENERALES**

ARTICLE 1 : OBJET DU MARCHÉ

ARTICLE 2 : PROCEDURE DE PASSATION DU MARCHÉ

ARTICLE 3 : DEFINITIONS ET ATTRIBUTIONS

3.1 DEFINITIONS GENERALES

3.2 NANTISSEMENT

3.3 ATTRIBUTIONS DU MAITRE D'ŒUVRE

ARTICLE 4 : LANGUE, LOIS ET REGLEMENTATIONS APPLICABLES

ARTICLE 5 : PIECES CONSTITUTIVES DU MARCHE

ARTICLE 6 : TEXTES GENERAUX APPLICABLES

ARTICLE 7 : COMMUNICATION

7.1 : DOMICILE DU COCONTRACTANT

7.2 : CORRESPONDANCES

ARTICLE 8 : ORDRES DE SERVICE

ARTICLE 9 : MARCHES A TRANCHES CONDITIONNELLES

ARTICLE 10 : MATERIEL ET PERSONNEL DU COCONTRACTANT

10.1 MATERIEL ET PERSONNEL A METTRE EN PLACE

10.2 REMPLACEMENT DU PERSONNEL D'ENCADREMENT

10.3 REPRESENTANT DU COCONTRACTANT

### **CHAPITRE II - CLAUSES FINANCIERES**

ARTICLE 11 : GARANTIES ET CAUTIONS

11.1 CAUTIONNEMENT DEFINITIF

11.2 CAUTIONNEMENT DE GARANTIE

11.3 CAUTIONNEMENT D'AVANCE DE DEMARRAGE

11.3 CAUTIONNEMENT D'AVANCE SUR MATERIELS

ARTICLE 12 : MONTANT DU MARCHÉ

ARTICLE 13 : LIEU ET MODE DE PAIEMENT

ARTICLE 14 : CONSISTANCE ET VARIATION DES PRIX

14.1 CONSISTANCE DES PRIX

14.2 SOUS-DETAIL DES PRIX

14.3 VARIATION DES PRIX

ARTICLE 15 : FORMULE DE REVISION DES PRIX

ARTICLE 16 : FORMULE D'ACTUALISATION DES PRIX

ARTICLE 17 : TRAVAUX EN REGIE D'ENTREPRISE

ARTICLE 18 : VALORISATION DES TRAVAUX

ARTICLE 19 : VALORISATION DES APPROVISIONNEMENTS

ARTICLE 20 : AVANCES

20.1 AVANCE DE DEMARRAGE

20.2 AVANCE SUR MATERIELS

ARTICLE 21 : REGLEMENT DES TRAVAUX

21.1 DECOMPTE D'AVANCE DE DEMARRAGE

21.2 CONSTATATION DES TRAVAUX EXECUTES

21.3 DECOMPTE MENSUEL

21.4 REGLEMENT DES TRAVAUX EN REGIE D'ENTREPRISE

ARTICLE 22 : INTERETS MORATOIRES

ARTICLE 23 : PENALITES

ARTICLE 24 : REGLEMENT EN CAS DE GROUPEMENT D'ENTREPRISES

ARTICLE 25 : DECOMPTE FINAL

ARTICLE 26 : DECOMPTE GENERAL ET DEFINITIF

ARTICLE 27 : REGIME FISCAL ET DOUANIER

ARTICLE 28 : TIMBRE ET ENREGISTREMENT DU MARCHE

**CHAPITRE III : EXECUTION DES TRAVAUX**

ARTICLE 29 : CONSISTANCE DES TRAVAUX

ARTICLE 30 : OBLIGATIONS DU MAITRE D'OUVRAGE

ARTICLE 31 : DELAI D'EXECUTION DU MARCHE

ARTICLE 32 : ROLE ET RESPONSABILITE DU COCONTRACTANT

ARTICLE 33 : MISE A DISPOSITION DES DOCUMENTS ET DU SITE

ARTICLE 34 : ASSURANCES DES OUVRAGES ET RESPONSABILITES CIVILES

ARTICLE 35 : PIECES A FOURNIR PAR LE COCONTRACTANT

ARTICLE 36 : ORGANISATION ET SECURITE DES CHANTIERS

ARTICLE 37 : IMPLANTATION DES OUVRAGES

ARTICLE 38 : SOUS-TRAITANCE

ARTICLE 39 : LABORATOIRE DE CHANTIER ET ESSAIS

ARTICLE 40 : JOURNAL ET REUNIONS DE CHANTIER

ARTICLE 41 : UTILISATION DES EXPLOSIFS

**CHAPITRE IV : DE LA RECEPTION DE TRAVAUX**

ARTICLE 42 : RECEPTION PROVISOIRE

42.1 OPERATIONS PREALABLES A LA RECEPTION

42.2 COMMISSION DE RECEPTION PROVISOIRE

42.3 RECEPTION PARTIELLE

42.4 PRISE DE POSSESSION DES OUVRAGES

ARTICLE 43 : DOCUMENTS A FOURNIR

ARTICLE 44 : DELAI DE GARANTIE ET ENTRETIEN PENDANT LA PERIODE DE GARANTIE.

44.1 DELAI DE GARANTIE

44.2 ENTRETIEN PENDANT LA PERIODE DE GARANTIE

ARTICLE 45 : RECEPTION DEFINITIVE

45.1 OPERATIONS PREALABLES A LA RECEPTION DEFINITIVE

45.2 COMMISSION DE RECEPTION DEFINITIVE

## **CHAPITRE V : CLAUSES DIVERSES**

ARTICLE 46 : RESILIATION DU MARCHÉ

ARTICLE 47 : CAS DE FORCE MAJEURE

ARTICLE 48 : DIFFERENDS ET LITIGES

ARTICLE 49 : EDITION ET DIFFUSION DU MARCHE

ARTICLE 50 ET DERNIER : ENTREE EN VIGUEUR DU MARCHÉ

# CHAPITRE I- : DISPOSITIONS GENERALES

## ARTICLE 1 : OBJET DU MARCHÉ

Le présent marché a pour objet **LES TRAVAUX DE CONSTRUCTION D'UN PONT DEFINITIF DU 12,00 ml AU PK 6 + 375 SUR LE TRONCON DE ROUTE ENTRÉE YENESSI (INTER N2) - CARREFOUR NKOL BENEALOT - CHEFFERIE YENESSI - CARREFOUR FALASSI (INTER N2), DANS L'ARRONDISSEMENT DE MENGUEME, DEPARTEMENT DU NYONG ET SO'O, Région du Centre** et sera financé par le BUDGET D'INVESTISSEMENT PUBLIC, Ligne Fonds Routier, Exercices 2026.

## ARTICLE 2 : PROCEDURE DE PASSATION DU MARCHÉ

Le présent marché est passé après Appel d'Offres National Ouvert N° 004/AONO/COMMUNE-MENGUEME/CIPM/2025 DU 29/12/2025 EN PROCEDURE D'URGENCE

## ARTICLE 3 : DEFINITIONS ET ATTRIBUTIONS

### 3.1 DEFINITIONS GENERALES :

Pour l'application des dispositions du présent marché, il est précisé que :

- **Le Maître d'Ouvrage** est : le MAIRE DE LA COMMUNE DE MENGUEME, Il représente l'administration bénéficiaire des travaux ;
- **Le Chef de service du marché** est : Le Chef de Service Technique de la Commune de MENGUEME ; Il veille au respect des clauses administratives, techniques et financières et des délais contractuels.
- **L'Ingénieur du marché** est : le Délégué Départemental des Travaux Publics DU NYONG ET SO'O ;
- **La Commission des Marchés compétente** est la Commission Interne de Passation des Marchés Publics de la commune de Mengueme ;
- Toute référence au Chef de Service s'applique également à l'Ingénieur ;
- La Maitrise d'œuvre est Publique : le Délégué Départemental des Travaux Publics DU NYONG ET SO'O ;
- Le cocontractant est : *[A préciser]* ;

### 3.2 NANTISSEMENT

Le nantissement est soumis aux règles applicables en cette matière aux marchés Publics de l'Etat, notamment l'article 150 du décret n°2018/366 du 20 Juin 2018 portant Code des Marchés Publics.

En vue de l'application du régime de nantissement institué par le décret sus visé, sont définis comme :

- **Autorité chargée de l'ordonnancement** : le MAIRE DE LA COMMUNE DE MENGUEME ;
- **Autorité chargée de la liquidation des dépenses**: le MAIRE DE LA COMMUNE DE MENGUEME ;
- **Organisme chargé des paiements**: le Fonds Routier ;
- Responsables compétents pour fournir les renseignements énumérés au décret susvisé: Le Chef de Service.

### 3.3 ATTRIBUTIONS DE L'INGENIEUR

L'ingénieur a pour attribution de faire exécuter les travaux de façon satisfaisante, conformément aux dispositions contractuelles et aux règles de l'art.

Il ne pourra relever le Cocontractant d'aucune de ses obligations contractuelles, ni (sauf exception expresse stipulée ci-dessous) ordonner un travail quelconque susceptible de retarder l'exécution des travaux ou de provoquer un paiement supplémentaire par le Maître d'Ouvrage, ni

ordonner une modification quelconque à l'ouvrage à exécuter. L'ingénieur est compétent pour préparer et signer les ordres de services à caractère technique.

A la demande du Cocontractant ou de L'ingénieur, des constats contradictoires pourront être réalisés pour fixer les quantités de certains ouvrages. De tels constats contradictoires seront faits lorsqu'un ouvrage risque de ne plus pouvoir être mesuré.

#### **ARTICLE 4 : LANGUE, LOIS ET REGLEMENTATIONS APPLICABLES**

4.1 La langue applicable au présent marché est le Français ou l'Anglais.

4.2 Le Cocontractant s'engage à observer les lois, règlements et ordonnances en vigueur en République du Cameroun et ce, aussi bien dans sa propre organisation que dans la réalisation du marché.

Si ces lois et règlements en vigueur à la date de signature du présent marché venaient à être modifiés après la signature du marché, les coûts éventuels qui en découleraient directement seraient pris en compte sans gain ni perte pour chaque partie.

#### **ARTICLE 5 : PIECES CONSTITUTIVES DU MARCHE (CCAG Article 4)**

Les pièces contractuelles constitutives du présent marché sont par ordre de priorité :

1. La lettre de soumission ou l'acte d'engagement;
2. La soumission du cocontractant et ses annexes dans toutes les dispositions non contraires au Cahier des Clauses Administratives Particulières et au Cahier des Clauses Techniques Particulières ci-dessous visés ;
3. Le Cahier des Clauses Administratives Particulières (CCAP) ;
4. Le Cahier des Clauses Techniques Particulières (CCTP) ;
5. Les éléments propres à la détermination du montant du marché, tels que, par ordre de priorité : les bordereaux des prix unitaires ; l'état des prix forfaitaires ; le détail ou le devis estimatif ; la décomposition des prix forfaitaires et/ou le sous-détail des prix unitaires ;
6. Plans, notes de calcul, cahiers de sondage et dossiers géotechniques ;
7. Le Cahier des Clauses Administratives Générales(CCAG) applicables aux Marchés Publics de travaux mis en vigueur par arrêté N° 033/CAB/PM du 13 février 2007 ;
8. Le ou les Cahiers des Clauses Techniques Générales (CCTG) applicables aux prestations faisant l'objet du marché.

#### **ARTICLE 6 : TEXTES GENERAUX APPLICABLES**

En ce qui n'est pas contraire aux dispositions du présent contrat, le Cocontractant reste soumis aux textes généraux ci-après :

Le présent marché est soumis aux textes généraux ci-après :

1. La loi n° 92/007 du 14 août 1992 portant Code du travail ;
2. la loi cadre n°096/12 du 05 août 1996 sur la gestion de l'environnement ;
3. la loi n° 2000/10 du 13 juillet 2000 fixant l'organisation et les modalités de l'exercice de la profession d'Ingénieur du Génie civil ;
4. la loi n° 2018/012 du 11 juillet 2018 sur le régime financier de l'Etat et des autres entités publiques ;
5. la loi N°024/2019 du 24 décembre 2019 portant Code Général des Collectivités Territoriales Décentralisées ;
6. la loi n°2024/013 du 23 Décembre 2024 portant Loi de Finances de la République du Cameroun pour l'EXERCICE 2025 ;
7. le décret 2003/651/PM du 16 avril 2003 fixant les modalités d'application du régime fiscal et douanier des Marchés Publics ;

8. le décret n° 2018/366 du 20 juin 2018 portant Code des Marchés publics ;
9. le décret N°2012/075 du 08 mars 2012 portant organisation du Ministère des Marchés Publics, pour ses dispositions non contraires aux stipulations du code des marchés publics en vigueur ;
10. le décret N°2012/076 du 08 mars 2012 modifiant et complétant certaines dispositions du décret N°2003/048 du 23 février 2003 portant création, organisation et fonctionnement de l'Agence de Régulation des Marchés Publics ;
11. l'arrêté n°033/CAB/PM du 13 février 2007 mettant en vigueur les Cahiers des Clauses Administratives Générales (CCAG) applicables aux marchés publics ;
12. L'Arrêté N° 038/A/CAB/PM du 15 Mai 2014 mettant en vigueur les Dossiers types d'Appels d'offres (DTAO) pour la passation des Marchés Publics ;
13. L'Arrêté Conjoint N°00000226/MINMAP/MINFI du 06 Août 2013 fixant le montant des indemnités de session des Présidents, Membres et Secrétaire des Commissions de Passation des Marchés, des Présidents, membres et Rapporteur des Sous-commissions d'analyse des offres, ainsi que celui des indemnités forfaitaires alloués aux personnels du Ministère des Marchés Publics impliqués dans la Passation, le Suivi et le Contrôle des Marchés Publics ;
14. L'Arrêté N° 401/A/MINMAP/CAB du 21 Octobre 2019 fixant les seuils de recours à la maîtrise d'œuvre privée et les modalités d'exercice de la maîtrise d'œuvre publique ;
15. L'Arrêté N° 402/A/MINMAP/CAB du 21 Octobre 2019 fixant la nature et les seuils des marchés réservés aux Artisans, aux Petites et Moyennes Entreprises, aux Organisations Communautaires à la Base et aux Organisations de la Société Civile et les modalités de leur application ;
16. L'Arrêté N°413/A/PR/MINMAP du 08 décembre 2020 portant organisation et fonctionnement du Comité chargé de l'examen des recours résultant des Marchés publics ;
17. L'Arrêté Conjoint N°0162/MINFOF/MINTP/MINMAP du 15 Décembre 2020 fixant les modalités d'utilisation du bois d'origine légale dans la commande publique ;
18. L'Arrêté N°168/A/MINMAP du 11 août 2021 fixant les conditions et les modalités de passation et d'exécution des marchés de conception-réalisation ;
19. L'Arrêté N°000333/A/MINMAP/CAB du 27 Décembre 2024 fixant le calendrier de migration vers la passation exclusives des Marchés publics par voie électronique ;
20. La Lettre-circulaire N°000006/LC/MINMAP/CAB du 05 Février 2025 précisant les modalités d'application de l'article vingt-neuvième de la loi n°2024/013 du 23 Décembre 2024 portant loi des finances de la République du Cameroun pour l'exercice 2025 relativement aux entreprises du secteur du bâtiment et des travaux publics (BTP), de la production préalable d'une attestation de catégorisation, délivrée par l'Autorité des Marchés Publics.
21. La Lettre-circulaire N°000019/LC/MINMAP du 05 Juin 2024 relative aux modalités de constitution, de consignation, de conservation, de restitution et de déconsignation des cautionnements sur les Marchés Publics ;
22. L'Arrêté N° 403/A/MINMAP/CAB du 21 Octobre 2019 fixant les plafonds des indemnités servies par les Maîtres d'Ouvrage ou Maîtres d'Ouvrages Délégués aux Présidents, Membres et Rapporteurs des Commissions de réception, Commissions de suivi et de recette technique ;
23. la circulaire N°00013995/C/MINFI du 31 Décembre 2024 portant instructions relatives à l'Exécution des lois des Finances, au suivi et au Contrôle de l'Exécution du Budget de l'État et des Autres Entités Publiques pour l'exercice 2025.
24. La Circulaire N°00001/PR/MINMAP/CAB du 25 avril 2022 relative à l'application du Code des Marchés Publics ;
25. Lettre Circulaire N°000005/LC/MINMAP/CAB du 26 décembre 2023 relative à la mise en œuvre de la catégorisation des entreprises du secteur des bâtiments et des travaux publics dans le cadre de la contractualisation des marchés.
26. Lettre Circulaire N°000001/LC/MINMAP/CAB du 15 Janvier 2021 relative à la délivrance des quittances d'achat des dossiers d'Appel d'Offres et leur mise à disposition aux soumissionnaires potentiels ;
27. La lettre-circulaire n°0005/LC/MINMAP/CAB du 03 Juillet 2018 précisant les mesures transitoires à observer suite à la signature et à la publication du décret N°2018/366 du 20 juin portant Code des Marchés Publics ;
28. Lettre Circulaire N°000006/LC/PR/MINMAP/CAB du 17 Août 2021 clarifiant le contrôle de la passation des marchés publics et précisant les modalités de son exercice auprès des Maîtres d'Ouvrage et maîtres d'Ouvrage Délégués ;

29. la lettre circulaire N°001/LC/PR/MINMAP/CAB du 15 janvier 2021, relative à la délivrance des quittances d'achat des Dossiers d'Appel d'Offres et leur mise à disposition au soumissionnaire ;
30. La circulaire N°0001/PR/MINMAP/CAB du 25 Avril 2022 relative à l'application du code des marchés publics ;
31. Guide des acteurs intervenant dans le processus de la passation et de l'exécution des marchés communaux ;
32. D'autres textes spécifiques au domaine concerné par le Marché.

#### **ARTICLE 7 : COMMUNICATION (CCAG Article 6 et 10 complétés)**

7.1. Toutes les communications au titre du présent marché sont écrites et les notifications faites aux adresses ci-après :

a. Dans le cas où le cocontractant est le destinataire : Madame/Monsieur:.....  
Passé le délai de 15 jours fixé à l'article 6.1 du CCAG pour faire connaître au Maître d'Ouvrage Délégué, au chef de service son domicile, les correspondances seront valablement adressées à la Mairie de Mengueme dont relèvent les travaux.

b. Dans le cas où le Maître d'Ouvrage en est le destinataire :  
Monsieur le: MAIRE DE LA COMMUNE DE Mengueme avec copie adressée dans les mêmes délais, au Chef de service, à l'ingénieur, à L'ingénieur, le cas échéant.

7.2. Le cocontractant adressera toutes notifications écrites ou correspondances à l'ingénieur, avec copie au Chef de service.

#### **ARTICLE 8 : ORDRES DE SERVICE (CCAG Article 8)**

Les différents ordres de service seront établis et notifiés ainsi qu'il suit :

8.1 L'ordre de service de commencer les travaux est signé par le Maître d'Ouvrage après visa de l'Administrateur du Fonds Routier et notifié au Cocontractant par le Chef de service du marché avec copie, à l'Ingénieur du marché, à l'Organisme Payeur et DD/MAP/NS.

8.2 Les ordres de service ayant une incidence sur l'objectif, le montant ou le délai d'exécution du marché seront signés par le Maître d'Ouvrage et notifiés par le Chef de service du marché au Cocontractant avec copie à l'Ingénieur du marché, au DD/MINMAP/NS et à l'Organisme Payeur. Le visa préalable de l'Organisme Payeur sera éventuellement requis avant la signature de ceux ayant une incidence sur le montant après obtention de l'avenant conséquent.

8.3 Les ordres de service à caractère technique liés au déroulement normal des travaux seront directement signés par le Chef de Service et notifiés au Cocontractant par l'ingénieur du Marché.

8.4 Les ordres de service valant mise en demeure seront signés par le Maître d'Ouvrage et notifiés au Cocontractant par le Chef de service, avec copie à l'Ingénieur.

8.5 Les ordres de service de suspension et de reprise des travaux pour cause de force majeure seront signés par le Maître d'Ouvrage et notifiés par le Chef de service du marché au Cocontractant avec copie à l'Ingénieur et au DD/MINMAP/NS.

8.6 Les ordres de service prescrivant les travaux nécessaires pour remédier aux désordres ne relevant pas d'une utilisation normale qui apparaîtraient dans les ouvrages pendant la période de garantie, seront signés par le Chef de Service, sur proposition de l'Ingénieur et notifiés au Cocontractant par l'Ingénieur.

8.7 Le Cocontractant dispose d'un délai de quinze (15) jours pour émettre des réserves sur tout ordre de service reçu. Le fait d'émettre des réserves ne dispense pas le Cocontractant d'exécuter les ordres de service reçus.



## **ARTICLE 9 : MARCHES A TRANCHES CONDITIONNELLES**

Sans objet.

## **ARTICLE 10 : MATERIEL ET PERSONNEL DU COCONTRACTANT (CCAG Article 15 complété)**

10.1. Toute modification, même partielle, apportée aux propositions de l'offre technique n'interviendra qu'après agrément écrit du Chef de service. En cas de modification, le cocontractant le fera remplacer par un personnel de compétence (qualifications et expérience) au moins égale.

10.2. En tout état de cause, les listes du personnel d'encadrement à mettre en place seront soumises à l'agrément de l'ingénieur dans les jours qui suivent la notification de l'ordre de service de commencer les travaux. L'ingénieur disposera de 15 jours pour notifier par écrit son avis avec copie au Chef de service. Passé ce délai, les listes seront considérées comme approuvées.

10.3. Toute modification unilatérale apportée aux propositions en personnel d'encadrement de l'offre technique, avant et pendant les travaux constitue un motif de résiliation du marché. En cas de non résiliation, le cocontractant sera passible d'une pénalité correspondant à un pour cent (1/100) du montant toutes taxes comprises du marché, pour chaque personnel ou matériel ayant fait l'objet d'une telle modification.

10.4 Le Cocontractant utilisera le matériel approprié proposé dans le projet d'exécution pour la bonne exécution des prestations selon les règles de l'art.

10.5 Toute modification apportée sera notifiée au Maître d'ouvrage délégué.

## **CHAPITRE II - CLAUSES FINANCIERES**

### **ARTICLE 11 : GARANTIES ET CAUTIONS**

#### **11.1 CAUTIONNEMENT DEFINITIF**

Le cautionnement définitif varie de deux à cinq pour cent (2 à 5%) du montant toutes taxes comprises de la phase du marché.

Il est constitué et transmis au Chef Service du marché dans un délai maximum de vingt (20) jours à compter de la date de notification du marché.

Le cautionnement sera restitué, ou la caution bancaire le remplaçant libérée, dans un délai d'un mois suivant la date de réception provisoire des travaux, à la suite d'une mainlevée délivrée par le Maître d'Ouvrage Déléguée après demande du Cocontractant.

#### **11.2 CAUTIONNEMENT DE GARANTIE**

La retenue de garantie est fixée à dix pour cent (10 %) du montant TTC du marché.

Cette garantie peut être remplacée par un cautionnement bancaire délivré par un établissement financier de premier rang agréé par le Ministre en charge des finances.

La restitution de la retenue de garantie ou du cautionnement sera effectuée dans un délai d'un mois après la réception définitive sur mainlevée délivrée par le Maître d'Ouvrage Délégué après demande du cocontractant.

#### **11.3 CAUTIONNEMENT D'AVANCE DE DEMARRAGE**

SANS OBJET

### **ARTICLE 12 : MONTANT DU MARCHÉ**

Le montant du présent marché, tel qu'il ressort du Détail Quantitatif et estimatif (Titre IV du marché), est:

- Montant HTVA : \_\_\_\_\_ ( \_\_\_\_\_ ) FCFA ;
- Montant de la TVA : \_\_\_\_\_ ( \_\_\_\_\_ ) FCFA.

- Montant de l'IR : \_\_\_\_\_ ( \_\_\_\_\_ ) **FCFA**
- Net à percevoir = HTVA-IR) ( \_\_\_\_\_ ) **FCFA.**

### **ARTICLE 13 : LIEU ET MODE DE PAIEMENT**

Le Maître d'Ouvrage se libérera des sommes dues, soit (*montant en chiffres et en lettres HTVA*), par virement bancaire au compte n° \_\_\_\_\_ ouvert au nom du cocontractant à la banque \_\_\_\_\_

### **ARTICLE 14 : CONSISTANCE ET VARIATION DES PRIX**

#### **14.1 CONSISTANCE DES PRIX**

Le présent marché est à prix unitaires et à prix forfaitaires.

Les prix figurant au bordereau des prix sont réputés avoir été établis sur la base des conditions économiques en vigueur en République du Cameroun au mois précédant celui de la soumission.

Le Cocontractant est réputé avoir une parfaite connaissance de toutes les sujétions imposées pour l'exécution des travaux et toutes les conditions locales susceptibles d'influer sur cette exécution, pour s'en être personnellement rendu compte sur le terrain avant de soumissionner, notamment :

- la nature et la qualité des sols et terrains ;
- les conditions de transport et d'accès au chantier à toute époque de l'année ;
- le régime des eaux et des pluies dans la région et des risques éventuels d'inondation ;

Les prix du bordereau des prix comprennent tous les frais de la main d'œuvre participant directement ou indirectement à l'exécution des travaux, compris les salaires et les primes, les assurances, les charges salariales diverses, les frais de déplacement;

Ils comprennent également les postes suivants:

- amenée, montage, entretien, démontage et repli de toutes les installations y compris bureaux, laboratoires, matériel de carrières éventuelles, ateliers, habitation etc... ;
- amenée, fournitures, stockage et transport de tous les matériaux, ingrédients, carburant, lubrifiants, pièces de rechange et matières consommables, etc... ;
- entretien des ouvrages existants utilisés pour la réalisation du présent marché ;
- prospection des gîtes d'emprunts, extraction, stockage et mise en œuvre des matériaux ; drainage des gisements ;
- les mesures d'atténuation des impacts directs environnementaux ;
- entretien des ouvrages pendant le délai de garantie ;
- assurance y compris responsabilité civile, assurance de chantier ;
- douane, impôts, taxes de toutes natures dans le cadre du régime douanier et fiscal en vigueur dans la République du Cameroun conformément à l'article 56 du présent marché ;
- frais financiers et frais généraux du chantier ;
- rémunération pour bénéfice et aléas.

Les prix du bordereau des prix comprennent toutes les sujétions d'exécution qu'elles soient ou non explicitées dans le présent CCAP ou dans le CCTP.

Les prix pour mémoire ou pour lesquels des quantités ne sont pas portées au détail estimatif même s'ils figurent dans les sous-détails des prix de l'offre initiale, ne font pas partie du marché.

Les frais d'expropriation des terrains (carrières, pistes d'accès et emprunts), y compris les ouvrages qui y seraient construits et les cultures, pour réaliser les travaux, ainsi que les droits et taxes relatifs à ces frais incombent au Cocontractant qui devra en tenir compte dans l'élaboration de ses prix.

En aucun cas, le Cocontractant ne peut se prévaloir de l'insuffisance de renseignements fournis par le Maître d'ouvrage pour revenir en cours du marché sur les prix qu'il a consentis ou pour demander une indemnité.

#### **14.2 SOUS-DETAIL DES PRIX**

Le Cocontractant a fourni dans sa soumission le sous-détail de chacun des prix d'application, établi suivant les règles en usage, et faisant ressortir en détail le montant des charges et frais accessoires sur salaire et main d'œuvre ainsi que celui du montage, de l'entretien, du démontage, de

l'amortissement des installations, du matériel et de l'outillage, ainsi que les sujétions diverses, frais généraux, faux frais et bénéfices.

Le sous-détail explicite le nombre d'heures de chaque nature d'engin et de chaque catégorie d'ouvriers nécessaires pour effectuer la quantité unitaire des prestations ainsi que toutes fournitures, transports, matières consommables utilisés pour l'exécution des travaux.

En outre, le Cocontractant a donné, pour les taux de salaire et les prix de base adoptés pour les fournitures, toutes références utiles, officielles autant que possible, pour que L'ingénieur puisse vérifier leur exactitude.

#### 14.3 VARIATION DES PRIX

Les prix sont fermes.

##### **ARTICLE 15 : FORMULE DE REVISION DES PRIX**

Sans objet.

##### **ARTICLE 16 : FORMULE D'ACTUALISATION DES PRIX**

Sans objet.

##### **ARTICLE 17 : TRAVAUX EN REGIE D'ENTREPRISE**

17.1. Le pourcentage des travaux en régie est limité à 2% du montant du marché et de ses avenants, le cas échéant.

17.2. Dans le cas où le cocontractant serait invité à exécuter des travaux en régie, les dépenses exposées et dûment justifiées lui seront remboursées dans les conditions suivantes :

- Les quantités prises en compte seront les heures de mise à disposition ou les quantités de matériaux et matières mises en œuvre ayant fait l'objet d'attachements contradictoires ;
- Les traitements et salaires effectivement payés à la main d'œuvre locale seront majorés pour tenir compte des charges sociales de quarante pour cent (40%) ;
- Les heures d'engin seront décomptées au taux figurant dans les sous-détails de prix ;
- Les matériaux et matières seront remboursés au prix de revient dûment justifié au lieu d'emploi majoré de dix pour cent pour pertes, magasinage et manutention ;
- Le montant des prestations ainsi calculé, y compris les heures d'engins, sera majoré de 25 % pour tenir compte des frais généraux, bénéfices et aléas propres au cocontractant.

##### **ARTICLE 18 : VALORISATION DES TRAVAUX**

Le présent marché est à prix unitaires et forfaitaires. La détermination de la somme due s'obtient en multipliant les prix unitaires correspondants par les quantités de travaux d'ouvrage exécutés et pris en attachement ou par le nombre d'ouvrages mis en œuvre.

##### **ARTICLE 19 : VALORISATION DES APPROVISIONNEMENTS**

Sans objet.

##### **ARTICLE 20 : AVANCES**

SANS OBJET

##### **ARTICLE 21 : REGLEMENT DES TRAVAUX**

21.1. Constatation des travaux exécutés

Avant le 30 de chaque mois, le cocontractant et l'ingénieur établissent un attachement contradictoire qui récapitule et fixe les quantités réalisées et constatées pour chaque poste du bordereau au cours du mois et pouvant donner droit au paiement.

21.2. Décompte mensuel

Au plus tard le cinq (5) du mois suivant le mois des prestations, le cocontractant remettra en sept

(07) exemplaires à L'ingénieur, deux projets de décompte provisoire mensuel (un décompte hors TVA et un décompte du montant des taxes), selon le modèle agréé et établissant le montant total des sommes auxquelles il peut prétendre du fait de l'exécution du marché, depuis le début de celui-ci.

Seul le décompte hors TVA sera réglé au cocontractant. Le décompte du montant des taxes fera l'objet d'une écriture d'ordre entre les budgets du Ministère en charge des finances.

Le montant HTVA de l'acompte à payer au cocontractant sera mandaté comme suit :

- 97,8% ou 94,5% versé directement au compte du cocontractant ;
- 2,2% ou 5,5% versé au Trésor public au titre de l'AIR dû par le cocontractant ;

Le Maître d'Œuvre disposera d'un délai de sept (7) jours pour transmettre au chef de service du marché, les décomptes qu'il a approuvés.

L'ingénieur disposera d'un délai de sept (7) jours pour transmettre au chef de service du marché, les décomptes qu'il a approuvés de façon à ce qu'ils soient en sa possession au plus tard le 12 du mois.

Le chef de service dispose d'un délai de quatorze (14) jours maximum pour procéder à la signature des décomptes avec copie au DD/MINMAP/NS.

Les paiements seront effectués par la recette de finances de Ngoumou dans les délais réglementaires à compter de la remise du décompte approuvé.

### 21.3. Décompte d'avance de démarrage.

Sans objet

## **ARTICLE 22 : INTERETS MORATOIRES**

Les intérêts moratoires éventuels sont payés par état des sommes dues conformément aux dispositions de l'article 167 du décret n°2018/366 du 20 Juin 2018 portant Code des Marchés Publics.

## **ARTICLE 23 : PENALITES**

### **A. Pénalités de retard des travaux**

A défaut pour le Cocontractant d'avoir terminé la totalité des travaux dans le délai imparti, il lui sera appliqué, après mise en demeure préalable, des pénalités de retard conformément aux dispositions de l'article 168 du décret n°2018/366 du 20 Juin 2018 portant code des marchés publics:

- 1/2000e du montant du marché par jour calendaire de retard du premier (1er) au trentième (30ème) jour.
- 1/1000e du montant du marché par jour calendaire de retard au-delà du trentième jour.

En cas de prolongation des délais par le Maître d'Ouvrage délégué sur demande de l'entreprise, sauf cas de force majeure, les dépenses relatives aux prestations de la Mission de Contrôle seront supportées par l'entreprise.

### **B. Pénalités de retard de remise des documents contractuels**

- Représentant du Cocontractant : 10 000F/j de retard au-delà de quinze (15) jours à compter à compter de la date de notification de l'ordre de service de démarrage ;
- Domicile du Cocontractant : 10 000F/j de retard au-delà de quinze (15) jours à compter à compter de la date de notification de l'ordre de service de démarrage ;
- Liste du personnel et du matériel: 20 000F/j de retard au-delà de quinze (15) jours à compter à compter de la date de notification de l'ordre de service de démarrage ;

- Assurances : 20 000F/j de retard au-delà de quinze (15) jours à compter de la notification de l'Ordre de service de démarrage.
- Cautionnement définitif: 20 000F/j de retard au-delà de vingt (20) jours à compter de la notification de l'Ordre de service de démarrage ;
- Programme d'exécution : 50 000F/j de retard au-delà de trente (30) jours à compter de la notification de l'ordre de service de démarrage.

### **C. Pénalités pour défaut d'exécution**

- Non remplissage du journal de chantier constaté lors des visites : 10 000F/visite
- Indisponibilité du journal de chantier lors des visites: 20 000F/visite.

Les pénalités cumulées ne pourront dépasser dix pour cent (10 %) du montant du marché. Un pourcentage supérieur à dix pour cent (10 %) pourra entraîner la résiliation du marché.

Il appartient au Cocontractant de rassembler au fur et à mesure de l'exécution des travaux, les pièces justificatives d'un dossier éventuel de demande de remise de pénalités qui ne pourra être prononcée par l'Autorité Contractante qu'après avis technique de l'organisme de la Regulation des Marchés Publics sur proposition du Maître d'Ouvrage.

Il n'est pas prévu de prime en cas d'avance sur le délai contractuel.

### **ARTICLE 24 : REGLEMENT EN CAS DE GROUPEMENT D'ENTREPRISES**

Les paiements directs de co-traitants sont envisagés sous réserve que le mandataire ou le cocontractant ait donné son accord sur les sommes à payer de la sorte.

### **ARTICLE 25 : DECOMPTE FINAL**

- 25.1 Après achèvement des travaux et dans un délai maximum d'un (01) mois après la date de réception provisoire, le cocontractant établira à partir des constats contradictoires, le projet de décompte final des travaux effectivement réalisés qui récapitule le montant total des sommes auxquelles il peut prétendre du fait de l'exécution du marché dans son ensemble. Ce projet comporte les mêmes parties que les décomptes mensuels et est accompagné des pièces et calculs justificatifs
- 25.2 Le projet de décompte ci-dessus est remis à L'ingénieur dans le délai d'un (01) mois à compter de la date de réception provisoire des travaux. En cas de retard dans la remise de ce projet de décompte final, il est appliqué au cocontractant une pénalité par jour calendaire d'un dix millième (1/10000<sup>e</sup>) du montant de ce décompte. Toutefois cette pénalité est appliquée après une mise en demeure rappelant au cocontractant ses obligations et lui fixant un dernier délai.
- 25.3 Le cocontractant est lié par les indications figurant au projet de décompte final, sauf sur le montant définitif des intérêts moratoires s'il y a lieu.
- 25.4 Si le projet de décompte final est rectifié par L'ingénieur et accepté par le Chef de service du marché, il devient alors le décompte final. Ce dernier doit être notifié au cocontractant dans le délai d'un (01) mois à compter de la date de remise du projet de décompte final au L'ingénieur.
- 25.5 Le cocontractant doit, dans un délai d'un (1) mois suivant la date de cette notification, renvoyer le décompte final revêtu de sa signature, sans ou avec réserves, ou faire connaître les raisons pour lesquelles il refuse de le signer.
- 25.6 Dans le cas où le cocontractant signe avec réserve ou ne signe pas le décompte final, les motifs de ce refus ou de ces réserves doivent être exposés par le cocontractant dans un mémoire récapitulatif de toutes les réclamations dont il revendique le paiement, accompagné des justificatifs nécessaires, et transmis au Maître d'oeuvre dans le même délai que ci-dessus, sous peine de forclusion.
- 25.7 Le règlement du différend intervient alors suivant les modalités indiquées à l'article 79 du CCAG (Travaux). En cas d'existence d'index non connus lors de l'établissement du décompte final ou d'acceptation d'une réclamation du cocontractant, un additif de régularisation sera ajouté au décompte final.

## **ARTICLE 26 : DECOMPTE GENERAL ET DEFINITIF**

26.1 Dans le délai d'un (01) mois suivant la fin de période de garantie qui donne lieu à la réception définitive des travaux, le Chef de service dresse le décompte général et définitif du marché qu'il fait signer contradictoirement par le cocontractant, le Maître d'Ouvrage délégué et le Représentant du MINMAP. Ce décompte comprend :

- le décompte final,
- le solde,
- la récapitulation des acomptes mensuels.

La signature du décompte général et définitif sans réserve par le cocontractant, lie définitivement les parties et met fin au marché, sauf en ce qui concerne les intérêts moratoires.

26.2 Le décompte général, signé par le Maître d'Ouvrage délégué, doit être notifié au cocontractant par ordre de service.

26.3 Le cocontractant dispose alors d'un (01) mois à partir de cette notification, pour envoyer le décompte général, sans ou avec réserves, ou faire connaître les raisons pour lesquelles il refuse de le signer.

26.4 Si la signature du décompte général est donnée sans réserve, cette acceptation lie définitivement les deux parties, sauf en ce qui concerne les intérêts moratoires s'il y a lieu. Ce décompte devient ainsi le décompte général et définitif du marché.

26.5 Si le cocontractant ne renvoie pas le décompte général dans le délai ci-dessus, ce décompte général est réputé être accepté par lui et devient définitif.

26.6 Le décompte général ne peut devenir définitif qu'une fois signé sans réserves du cocontractant, sauf cas prévus à l'alinéa précédent. L'acceptation d'une réclamation du cocontractant sera régularisée par un additif au décompte général.

## **ARTICLE 27 : REGIME FISCAL ET DOUANIER**

Le décret N° 2003/651/PM du 16 avril 2003 définit les modalités de mise en œuvre du régime fiscal des Marchés Publics. La fiscalité applicable au présent marché comporte notamment :

- des impôts et taxes relatifs aux bénéfices industriels et commerciaux, y compris l'IAR qui constitue un précompte sur l'impôt des sociétés ;

- des droits d'enregistrement calculés conformément aux stipulations du code des impôts ;

- des droits et taxes attachés à la réalisation des prestations prévues par le marché :

- \* des droits et taxes d'entrée sur le territoire camerounais (droits de douanes, TVA, taxe informatique) ;

- \* des droits et taxes communaux,

- \* des droits et taxes relatifs aux prélèvements des matériaux et d'eau.

Ces éléments doivent être intégrés dans les charges que l'entreprise impute sur ses coûts d'intervention et constituer l'un des éléments des sous-détails des prix hors taxes.

Le prix TTC s'entend TVA incluse.

## **ARTICLE 28 : TIMBRE ET ENREGISTREMENT DU MARCHE**

Au moins douze (12) exemplaires du marché devront être produits dont sept (07) originaux seront à timbrer et à enregistrer par les soins et aux frais du Cocontractant, conformément à la réglementation en vigueur.

Après enregistrement, cinq (05) exemplaires originaux enregistrés du marché devront être retournés à l'Autorité contractante pour ventilation.

Le non enregistrement dans les délais réglementaires entraîneront des sanctions prévues par le code des impôts.

## **CHAPITRE III EXECUTION DES TRAVAUX**

### **ARTICLE 29 : CONSISTANCE DES TRAVAUX**

#### **29.1 TRAVAUX PREVUS DANS LE MARCHE**

##### **29.1.1 Définition des travaux :**

Les travaux objet du présent marché sont définis dans le présent Cahier des Clauses Administratives Particulières, dans le Cahier des Clauses Techniques Particulières (CCTP), au Bordereau des Prix unitaires (BPU) et au Détail Estimatif. Ils comprennent en particulier les opérations suivantes d'entretien à effectuer et dont la liste n'est pas exhaustive :

Ces travaux comprennent les opérations suivantes dont la liste n'est pas exhaustive :

- SERIE 000 : INSTALLATIONS ;
- SERIE 100 : NETTOYAGE ET TERRASSEMENTS ;
- SERIE 300 : ASSAINISSEMENT- DRAINAGE ;
- SERIE 400 : OUVRAGES D'ART ;
- SERIE 500 : SIGNALISATION ET EQUIPEMENTS DE SECURITE ;
- SERIE 600 : DIVERS.

L'ensemble de ces opérations sont détaillées ainsi qu'il suit :

- **Les travaux préliminaires comprennent:**
  - TM 001 Installation de chantier ;
  - TM 002 Amenée et repli du matériel.
- **Les travaux de nettoyage et terrassements constituent:**
  - TM 101 Désherbage et débroussaillage ;
  - TM 108a Remblai provenant d'emprunt pour raccordement ;
  - TM 110 Mise en forme de la plateforme ;
  - TM115a Couche de roulement en grave latéritique d'épaisseur 15 cm.
- **Les travaux d'assainissement- drainage concernent :**
  - TM 304 Curage du lit du cours d'eau ;
  - TM308a Fourniture et pose de buse métallique ou en béton ø800 ;
  - TM310a Construction tête de buse ø800.
  - TM 314 Mise en place des enrochements ;
- **Les travaux d'ouvrages d'art concernent :**
  - TM 407 Fouilles en terrain ordinaire et en lit de la rivière ;
  - TM 415a Dépose du platelage et mise à la décharge du chevêtre du pont existant ;
  - TM 417 Perrés maçonnés ;
  - TM 423a Béton de propreté ;
  - TM 423e Béton armé dosé à 350Kg/m<sup>3</sup> pour chevêtre, tablier et dalle de transition et dalots ;
  - TM 409c Maçonnerie de moellons ;
  - TM 430a Fourniture et pose des IPE 350 ;
  - TM 430c Fourniture et pose des IPE 550 ;
  - TM 431a Coffrage ordinaire ;
  - TM 441 Etudes géotechniques et d'exécution.
- **Les travaux de signalisation et équipements de sécurité constituent de:**
  - TM 501a Fourniture et pose de garde-corps ;
  - TM 516 Fourniture et pose de panneau de type A ou AB ;
  - TM 528b Fourniture et pose de balise en béton armé.
- **Les divers concernent :**
  - TM 614 Maintien de la circulation y/c création d'une déviation.

NB : Il est entendu qu'après la signature du marché, la définition des points d'interventions qui sera faite par l'équipe du projet permettra de massifier les interventions sur les points potentiels de rupture de la route. Ce sont ces points d'interventions qui seront considérés dans le projet d'exécution des travaux.

Après d'éventuelles réceptions partielles, seront effectuées sur les sections concernées, sur ordre de service signé de l'Ingénieur, des interventions destinées aux prestations de maintien de la circulation par le traitement des bourbiers et des interventions ponctuelles s'il y a lieu pour l'élimination des points critiques de menace de coupure du trafic pendant les grandes saisons des pluies ainsi que la gestion des barrières de pluie.

#### 29.1.2 Protection de l'environnement

Le Cocontractant sera tenu de se conformer aux textes régissant la protection de l'environnement en vigueur dans la République du Cameroun et notamment la loi-cadre n° 096/12 du 05 Août 1996 sur la gestion de l'environnement et la lettre n° 00908/MINTP/DR datant de 1997 du Ministre des Travaux Publics portant publication des Directives pour la prise en compte des impacts environnementaux dans l'entretien routier.

Il devra notamment se conformer aux prescriptions du CCTP (chapitre V) en la matière.

#### 29.1.3 Démolition des ouvrages défectueux et enlèvement des matériaux refusés

L'ingénieur aura le pouvoir d'ordonner par écrit :

- 1) L'enlèvement du chantier, dans un délai de quarante huit (48) heures, de tous les matériaux réputés non conformes aux exigences du marché et leur remplacement par d'autres matériaux convenables et approuvés après essais de laboratoire ;
- 2) La démolition et la reconstruction correcte de tout ouvrage ou partie d'ouvrage réputé non-conforme aux exigences du marché tant en ce qui concerne le mode d'exécution que les matériaux utilisés.

En cas de non-conformité, les dépenses seront à la charge du Cocontractant. Dans le cas contraire, le Cocontractant sera remboursé des dépenses supplémentaires qu'il aura supportées.

#### 29.1.4 Remise en état des lieux

La remise en état des lieux (route et son environnement, base et installations de chantier, gîtes, emprunts et gisements, lieux de dépôts de matériaux) comprenant l'enlèvement des installations, matériels, matériaux et débris de chantier, doit être faite dans un délai de trente (30) jours à compter de la réception provisoire et en tout cas avant l'approbation du décompte général et définitif des travaux.

Toutefois, le Maître d'ouvrage se réserve le droit de demander au Cocontractant de laisser sur place les installations qu'elle serait susceptible de ré-utiliser.

### **29.2 MODIFICATION DES OUVRAGES**

Le Maître d'Ouvrage délégué se réserve le droit d'introduire dans les ouvrages, lors de la phase d'exécution, toutes modifications, adjonctions, suppressions d'ouvrages ainsi que les éventuelles suppressions de catégorie de travaux qu'il estimera nécessaire pour la bonne réussite et l'économie des travaux, sans que pour cela le Cocontractant puisse prétendre à quelque compensation ou indemnité que ce soit, en dehors de celles indiquées dans le présent CCAP.

### **29.3 TRAVAUX SUPPLEMENTAIRES - VARIATION DANS LA MASSE DES TRAVAUX ET LA NATURE DES OUVRAGES**

Qu'il s'agisse d'augmentation dans la masse des travaux, ou d'ouvrages non prévus au marché, aucun travail supplémentaire ne pourra être exécuté par le Cocontractant, s'il n'a pas fait au préalable l'objet d'un ordre de service du Maître d'Ouvrage le prescrivant explicitement.

Il sera fait application des prix unitaires du bordereau. Si les travaux supplémentaires comportent de nouveaux prix, la validation de ceux-ci fera l'objet d'un avenant. Est considéré comme nouveau prix, tout prix ne figurant pas dans le Bordereau des prix unitaires ou le détail estimatif du présent marché même si celui-ci a été présenté dans l'offre du Cocontractant.



Les quantités relatives à chacun des prix du Bordereau ainsi que la masse initiale des travaux pourront varier en plus ou moins jusqu'à une limite de vingt cinq pour cent (25%) sans que le Cocontractant puisse prétendre à une indemnité.

Lorsque le dépassement du montant du marché de base est supérieur à vingt cinq pour cent (25%), le Maître d'ouvrage réceptionne les prestations et résilie le marché dans les conditions prévues par la réglementation.

#### **29.4 MATERIAUX**

29.4.1 Le Cocontractant utilisera de façon privilégiée les lieux d'extraction mentionnés dans le CCTP ou, s'ils sont insuffisants, recherchera à ses frais les lieux d'extraction des matériaux nécessaires à la réalisation des ouvrages.

29.4.2 Les matériaux seront conformes aux spécifications du CCTP. Ils seront soumis aux essais ou épreuves que L'ingénieur jugera utiles de prescrire suivant les spécifications du marché.

29.4.3 Les moyens de contrôle propres mis en place par le Cocontractant et à ses frais, devront lui permettre, tant sur les lieux d'extraction, de préparation ou de fabrication que sur le chantier de mise en œuvre, d'assurer un contrôle constant, répété et régulier.

### **ARTICLE 30 : OBLIGATIONS DU MAITRE D'OUVRAGE DELEGUE (CCAG COMPLETE)**

30.1. Le Maître d'Ouvrage est tenu de fournir au prestataire les informations nécessaires à l'exécution de sa mission, et de lui garantir, aux frais de ce dernier, l'accès aux sites des projets.

30.2. Le Maître d'Ouvrage assure au prestataire protection contre les menaces, outrages, violences, voies de fait, injures ou diffamations dont il peut être victime en raison ou à l'occasion de l'exercice de sa mission.

### **ARTICLE 31 : DELAI D'EXECUTION DU MARCHE**

Le délai maximum prévu pour l'exécution des travaux est fixé à six (06) mois calendaires.

Ce délai court à compter de la date de la notification de l'ordre de service de commencer les travaux par le Chef de service.

Les délais sont calculés pour un travail exécuté de jour, pendant les jours ouvrables et aux heures normales de travail. Le Cocontractant ne pourra exécuter ou poursuivre les travaux en dehors de ces jours et heures sans avoir reçu l'accord préalable de l'Ingénieur.

### **ARTICLE 32 : ROLE ET RESPONSABILITE DU COCONTRACTANT**

Le planning détaillé et général d'avancement des travaux sera communiqué par le Cocontractant à L'ingénieur en six (06) exemplaires au début de chaque phase de travaux.

Le Cocontractant a pour mission d'assurer l'exécution des travaux sous le contrôle de L'ingénieur et conformément aux règles et normes en vigueur. Il est tenu notamment d'effectuer à ses frais s'il y a lieu, les calculs, essais et analyses, de déterminer, de choisir, d'acheter, et d'approvisionner tous les outillages, matériaux et fournitures nécessaires pour l'exécution des travaux. Il est tenu d'engager tout le personnel utile spécialisé ou non.

Le Cocontractant est responsable vis à vis du Maître d'Ouvrage délégué de la qualité des matériaux et des fournitures utilisés, de leur parfaite adaptation aux besoins du chantier, de la bonne exécution des travaux, des fournitures et des interventions effectuées par les sous-traitants agréés par le Maître d'ouvrage.

Le Cocontractant sera seul et pleinement responsable des accidents et dommages de toute nature qui adviendraient à son personnel, à des tiers, à des agents du Chef de Service, à son matériel, aux réalisations, objet du présent marché, à l'occasion de l'exécution des travaux.

Il a l'obligation de remettre en état les ouvrages détériorés du fait de ses travaux.

Le Cocontractant est tenu de se conformer à la législation en vigueur au Cameroun concernant le respect de l'Environnement. Il devra exécuter tous les travaux spécifiés au CCTP (chapitre V), aux

textes et directives mentionnés à l'article 40 du présent CCAP. Il aura notamment l'obligation d'afficher un règlement intérieur à l'Entreprise et prenant en compte les problèmes environnementaux (MST, braconnage,...).

### **ARTICLE 33 : MISE A DISPOSITION DES DOCUMENTS ET DU SITE**

#### **33.1 PLANS TYPES ET DOCUMENTS**

L'exemplaire reproductible des plans figurant dans le Dossier d'Appel d'Offres sera remis par le Chef de service ou L'ingénieur.

#### **33.2 SITE DES TRAVAUX**

Le Maître d'Ouvrage délégué met le site des travaux et ses voies d'accès à la disposition du cocontractant en temps utile et au fur et à mesure de l'avancement des travaux.

Le Cocontractant est réputé avoir visité et examiné l'emplacement des travaux et ses environs, et pris connaissance, avant la remise de son offre des caractéristiques, de l'emplacement et de la nature des travaux à exécuter, de l'importance des matériaux à fournir, des voies et moyens d'accès au chantier, des installations nécessaires. D'une manière générale, il est réputé s'être procuré toutes informations concernant les risques, aléas et circonstances susceptibles d'influencer son offre.

### **ARTICLE 34 : ASSURANCES DES OUVRAGES ET RESPONSABILITES CIVILES**

- 34.1 Dans les quinze (15) jours à compter de la notification du marché, et avant tout démarrage des travaux, le cocontractant et, le cas échéant, les sous-traitants, devront justifier auprès du Maître d'Ouvrage, sur la demande du Chef de service du marché, des assurances de Responsabilité Civile et tous risques chantiers, garantissant le Maître d'Ouvrage contre toute perte ou dommage survenant aux ouvrages et aux tiers jusqu'à la réception provisoire des travaux ou à l'expiration du délai de garantie si le marché prévoit un tel délai, et des assurances couvrant le cas échéant, la responsabilité décennale. Ces assurances devront être souscrites auprès des Compagnies agréées et installées au Cameroun.
- 34.2 Aucun règlement à l'exception de l'avance de démarrage ne sera effectué sans présentation d'un certificat d'une compagnie prouvant que le Cocontractant a intégralement réglé les primes ou cotisations relatives aux travaux objet du présent marché.
- 34.3 Par ailleurs, le cocontractant devra, le cas échéant, souscrire les assurances relatives aux responsabilités civiles et dommages aux ouvrages qu'il encourt à compter de l'expiration du délai de garantie, tel que précisé aux articles 70 à 73 du CCAG (Travaux).

### **ARTICLE 35 : PIECES A FOURNIR PAR LE COCONTRACTANT**

#### **35.1. PROGRAMME DES TRAVAUX, PLAN D'ASSURANCE QUALITE ET PLAN DE GESTION ENVIRONNEMENTALE.**

Dans un délai maximum de vingt-huit (28) jours à compter de la notification de l'ordre de service de commencer les travaux, le cocontractant soumettra, en six (06) exemplaires, à l'approbation du Chef de service après avis de L'ingénieur et de L'Ingénieur le programme d'exécution des travaux, son calendrier d'approvisionnement, son projet de Plan d'Assurance Qualité (PAQ) et son Plan de Gestion Environnementale, le cas échéant.

Ce programme sera exclusivement présenté selon les modèles fournis.

Deux (2) exemplaires de ces pièces lui seront retournés dans un délai de quinze (15) jours à partir de leur réception avec :

- Soit la mention d'approbation " BON POUR EXECUTION " ;
- Soit la mention de leur rejet accompagnée des motifs dudit rejet.

Le cocontractant disposera alors de huit (8) jours pour présenter un nouveau projet. Le Chef de Service ou le Maître d'Œuvre disposera alors d'un délai de cinq (5) jours pour donner son approbation ou faire d'éventuelles remarques. Les délais d'approbation du projet d'exécution sont suspensifs du délai d'exécution.

L'approbation donnée par le Chef de Service ou l'ingénieur n'atténuera en rien la responsabilité du cocontractant. Cependant les travaux exécutés avant l'approbation du programme ne seront ni constatés ni rémunérés sauf s'ils ont été expressément ordonnés. Le planning actualisé et approuvé deviendra le planning contractuel.

a. Le cocontractant tiendra constamment à jour, sur le chantier, un planning des travaux qui tiendra compte de l'avancement réel du chantier. Des modifications importantes ne pourront être apportées au programme contractuel qu'après avoir reçu l'accord du Chef service du Marché. Après approbation du programme d'exécution par le Chef service du Marché, celui-ci le transmettra dans un délai de cinq (05) jours à l'Autorité Contractante, sans effet suspensif de son exécution. Toutefois, s'il est constaté des modifications importantes dénaturant l'objectif du marché ou la consistance des travaux, l'Autorité Contractante retournera le programme d'exécution accompagné des réserves à lever dans un délai de quinze (15) jours à compter de sa date de réception.

b. Le Plan de Gestion Environnemental fera ressortir notamment les conditions de choix des sites techniques et de base vie, les conditions d'emprunt de sites d'extraction et les conditions de remise en état des sites de travaux et d'installation.

c. Le cocontractant indiquera dans ce programme les matériels et méthodes qu'il compte utiliser ainsi que les effectifs du personnel qu'il compte employer.

d. L'agrément donné par le chef de service ou L'ingénieur ne diminue en rien la responsabilité du cocontractant quant aux conséquences dommageables que leur mise en œuvre pourrait avoir tant à l'égard des tiers qu'à l'égard du respect des clauses du marché.

## 35.2 PROJET D'EXECUTION

35.2.1 Dans un délai de vingt-huit (28) jours à compter de la notification de l'ordre de service de commencer les travaux, l'avant-projet d'exécution (APE) des travaux sera validé par l'Ingénieur après les étapes ci-dessous :

- a) Saisine du Cocontractant par L'ingénieur et organisation de la visite détaillée de l'Ouvrage : dix (10 jours) ;
- b) Présentation de l'avant-projet d'exécution à L'ingénieur : dix (10 jours) ;
- c) Validation ou rejet par l'Ingénieur de l'APE : trois (3 jours) ;
- d) Validation par l'Ingénieur de l'APE corrigé : cinq (5 jours) ;

35.2.2 Cet avant-projet sera exclusivement présenté selon les modèles fournis et faisant ressortir au minimum les éléments suivants par phase et par nature de travaux (cartonnage et travaux d'entretien courant ou périodique) :

- La liste du personnel d'encadrement accompagnée des copies certifiées conformes par les autorités compétentes du diplôme le plus élevée, de leurs CV et de l'Attestation d'inscription à l'Ordre National des Ingénieurs du Génie Civil (ONIGC) pour le Conducteur des Travaux ;
- La copie de l'engagement sur l'honneur à mobiliser le matériel nécessaire à l'exécution des travaux, fournie dans son offre ;
- Les schémas itinéraires ;
- Le processus et les méthodes d'exécution envisagées avec les prévisions d'emploi du personnel, du matériel et des matériaux ;
- La description des installations de chantier envisagées ;
- Le planning de mobilisation des matériels en adéquation avec le planning d'exécution des travaux ;
- Le planning graphique des travaux, valorisé par tâche et par mois, et pour chaque tronçon, permettant au cours de ceux-ci de comparer l'avancement réel à celui prévu ;
- Les plans de principes d'exécution des ouvrages (dalots, ponceaux, buses, têtes de buses,...) ;
- Les travaux que le Cocontractant fera exécuter par des sous-traitants (s'il y a lieu).

- Les plans de signalisation temporaire suivant les types des travaux retenus (dispositifs de sécurité à mettre en place pour la signalisation des travaux à exécuter)
- Une note sur le fonctionnement du laboratoire (locaux, matériel, personnel...);
- Une note sur les essais géotechniques (moyens, méthodes d'investigation, programme...);
- Un mémoire sur les dispositions relatives à la préservation de l'environnement.

A défaut de transmettre dans un délai de dix (10) jours après la visite détaillée de l'ouvrage, l'avant-projet d'exécution à L'ingénieur, l'entreprise sera passible, après mise en demeure préalable, d'une pénalité correspondant à 1/2000<sup>ième</sup> du montant TTC de son contrat.

35.2.3 Après la validation de l'avant-projet, l'entreprise dispose de cinq (05) jours pour établir le projet d'exécution définitif des travaux et le soumettre à l'approbation de l'Ingénieur après avis de L'ingénieur.

L'ingénieur et l'ingénieur disposent chacun de deux (02) jours pour l'approbation du document.

Une copie de l'Avant-projet validé et une copie du projet d'exécution approuvé doivent être transmises au Chef de service.

35.2.4 L'approbation donnée par l'Ingénieur n'atténuera en rien la responsabilité du Cocontractant. Cependant les travaux exécutés avant l'approbation du projet d'exécution, en cas de non-conformité au projet d'exécution approuvé, ne pourront pas faire l'objet de paiement ou de réclamation de la part du Cocontractant.

35.2.5 Le Cocontractant tiendra constamment à jour sur le chantier, un planning des travaux réalisés qui rendra compte de l'avancement du chantier. Des modifications importantes ne pourront être apportées au programme prévisionnel qu'après avoir reçu l'accord du Chef de Service.

### 35.3 PLANS ET DOCUMENTS D'EXECUTION (CALCUL ET DESSINS)

35.3.1 Les plans de détail et autres documents nécessaires à l'exécution des travaux, seront établis par le Cocontractant sur la base des plans et documents fournis dans le DAO.

35.3.2 Ils seront soumis à L'ingénieur dans un délai d'au moins dix (10) jours avant tout commencement d'exécution des travaux correspondants. Les notes de calcul seront vérifiées et complétées s'il y a lieu, par le Cocontractant qui les remettra à L'ingénieur au moins huit (08) jours avant l'exécution des travaux correspondants. L'ingénieur dispose d'un délai de sept (07) jours pour faire part au Cocontractant de ses observations et remarques. Passé ce délai, le visa de L'ingénieur est réputé donné.

35.3.3 Le visa de L'ingénieur n'atténuera en rien la responsabilité du Cocontractant pour la conception des ouvrages et l'exécution des travaux correspondants.

35.3.4 Avant la réception provisoire, le Cocontractant remettra à L'ingénieur trois (03) exemplaires des plans de récolement des travaux réellement exécutés dont un original reproductible.

## **ARTICLE 36 : ORGANISATION ET SECURITE DES CHANTIERS**

### 36.1 ACCES AU CHANTIER

36.1.1 L'ingénieur et toute personne autorisée par lui devront à tout moment avoir accès aux travaux, au chantier, aux ateliers et tous les lieux de travail, ainsi qu'aux emplacements d'où proviennent les matériaux, produits manufacturés, et outillages utilisés pour les travaux.

36.1.2 Par ailleurs dans le cadre de la mission de vérification de réflectivité des travaux, les représentants dûment mandatés des organismes chargés des paiements doivent avoir accès au chantier et à toutes les informations nécessaires à l'accomplissement de cette mission.

Le Cocontractant devra accorder toutes les facilités voulues pour permettre ces accès en toute liberté.

## 36.2 SECURITE DE CHANTIER

### 36.2.1 Panneaux d'identification de chantier

Les panneaux d'identification ou d'annonce de chantier, seront placés au début et à la fin de chaque tronçon, et devront être mis en place dans un délai maximum d'un mois après l'ordre de service de démarrer les travaux.

- ◆ Matériaux : bois
- ◆ Dimensions de chaque panneau: 25 cm de hauteur par 180 cm de longueur, épaisseur de 3 cm ;
- ◆ Revêtement : une couche de peinture antirouille suivie d'une couche de peinture glycérophthalique de teinte blanche. Les inscriptions sont réalisées en noir sur fond blanc.
- ◆ Texte :

<b>MARCHE N° _____/M/C-MENGUEME/SG/CCPM/2025</b>	
<b>TRAVAUX DE CONSTRUCTION D'UN PONT DEFINITIF DU 12,00 ml AU PK 6 + 375 SUR LE TRONCON DE ROUTE ENTRÉE YENESSI (INTER N2) - CARREFOUR NKOL BENEALOT - CHEFFERIE YENESSI - CARREFOUR FALASSI (INTER N2), DANS L'ARRONDISSEMENT DE MENGUEME, DEPARTEMENT DU NYONG ET SO'O.</b>	
<b>MAITRE D'OUVRAGE DELEGUE : MAIRE DE LA COMMUNE DE MENGUEME</b>	
<b>AUTORITE CONTRACTANTE : MAIRE DE LA COMMUNE DE MENGUEME</b>	
<b>CHEF DE SERVICE DU MARCHE : CHEF SERVICE TECHNIQUE DE LA COMMUNE DE MENGUEME</b>	
<b>INGENIEUR DU MARCHE : Le Délégué Départemental des Travaux Publics DU NYONG ET SO'O</b>	
<b>MAITRISE D'OEUVRE PUBLIQUE: Délégué Départemental des Travaux Publics DU NYONG ET SO'O</b>	
<b>ENTREPRISE : .....</b>	
<b>FINANCEMENT : BUDGET D'INVESTISSEMENT PUBLIC MINTP – LIGNE FONDS ROUTIERBEXERCICE 2026.</b>	
<b>Délai d'Exécution :</b>	<b>Début des Travaux :</b>
	<b>Fin des Travaux :</b>

### 36.2.2 Signalisation des travaux

La signalisation des travaux doit être conforme au plan de signalisation temporaire validé dans le projet d'exécution. Elle est réalisée sous le contrôle de L'ingénieur par le Cocontractant, ce dernier ayant à sa charge la fourniture et la mise en place des panneaux et des dispositifs de signalisation, sauf stipulation différente au marché.

Le Cocontractant aura la charge de fournir et d'entretenir à ses frais tous dispositifs d'éclairage, de protection, de clôture et de gardiennage qui s'avéreront nécessaires à la bonne exécution des travaux ou qui seront exigés par L'ingénieur.

Le Cocontractant sera personnellement responsable de toutes les conséquences directes ou indirectes d'une carence de la signalisation ou de l'entretien des ouvrages provisoires nécessaires au maintien de la circulation.

Tous les frais entraînés par la signalisation routière propre au chantier sont à la charge du cocontractant. Celui-ci restera seul et entièrement responsable de tous les accidents ou dommages causés aux tiers, au cours de l'exécution des travaux par le fait de son matériel ou d'erreurs et d'omissions concernant la signalisation.

### 36.2.3 Travail de nuit, des jours fériés et des dimanches.

Les travaux, à l'exception des prestations des phases 2, ne pourront se poursuivre ni la nuit, ni les dimanches, ni les jours fériés sans l'autorisation écrite préalable de l'Ingénieur. Les prestations des phases 2 ont un caractère permanent de jour comme de nuit y compris les dimanches et jours fériés.

### 36.3 DOMMAGES AUX PROPRIETAIRES DANS L'EMPRISE DES TRAVAUX

Les indemnités qui découlent des expropriations des cultures qui seront nécessaires hors de l'emprise de la route (carrières et emprunts, accès aux carrières et aux emprunts inclus) seront à la charge du Cocontractant. Celui-ci sera tenu de provoquer avant exécution des travaux, la reconnaissance contradictoire des cultures et propriétés, qui seront évaluées en accord avec l'Ingénieur et les autorités administratives locales.

### 36.4 SUJETIONS RESULTANT DU VOISINAGE D'AUTRES CHANTIERS

Le Cocontractant devra prendre en compte toutes les mesures nécessaires pour n'apporter aucune entrave à l'exécution des travaux d'autres entreprises. Il devra laisser circuler le matériel de ces entreprises sur ou sous les ouvrages déjà faits partout où L'ingénieur jugera que l'établissement de voies indépendantes ne sera pas possible, sans qu'il puisse prétendre à une quelconque indemnité ou à une prolongation des délais.

### 36.5 MAINTIEN DE LA CIRCULATION

36.5.1 Le Cocontractant devra prendre toutes les dispositions nécessaires pour que le maintien de la circulation soit assuré pendant toute la durée des travaux. Il ne pourra se prévaloir des sujétions qui en résulteraient pour éluder les obligations de son marché, ni pour soulever une quelconque réclamation, sauf en cas de force majeure; le coût de cette disposition étant compris dans le prix d'installation de chantier.

36.5.2 Le Cocontractant saisira L'ingénieur qui informera l'autorité administrative territorialement compétente pour la prise d'un acte réglementaire en cas d'interruption de la circulation tout le long des itinéraires déviés. Cette saisine devra se faire au moins quatorze (14) jours avant.

## **ARTICLE 37 : IMPLANTATION DES OUVRAGES**

- 37.1 L'ingénieur notifiera par écrit au cocontractant dans un délai de huit (08) jours avant implantation des ouvrages, le cas échéant, les points et niveaux de base qui ont été établis.
- 37.2 A partir de ces points et niveaux de base, le cocontractant sera responsable de la bonne implantation des ouvrages et prendra les frais y afférents à sa charge.
- 37.3 Ces opérations feront l'objet d'un procès-verbal établi contradictoirement entre le cocontractant et l'ingénieur. Si en cours de travaux, une erreur apparaissait dans les implantations, niveaux, alignements ou dimensions d'une partie quelconque des ouvrages, le cocontractant devra procéder à ses frais à la rectification correspondante. La vérification de toute implantation, alignement, ou niveau par l'ingénieur ne saurait relever le Cocontractant de ses obligations. Le cocontractant devra soigneusement protéger tous repères, jalons, bornes, piquets et autres éléments contribuant à l'implantation des ouvrages. Il devra les rétablir ou les remplacer à ses frais en cas de besoin.

## **ARTICLE 38 : SOUS-TRAITANCE**

Après autorisation expresse du Maître d'ouvrage, le Cocontractant pourra confier à des sous-traitants l'exécution d'une partie des travaux faisant l'objet du présent marché. Cette autorisation n'affranchit le Cocontractant d'aucune de ses obligations contractuelles.

La part sous-traitée du marché ne doit pas excéder trente pour cent (30%) du montant du marché.

Les sous-traitants devront satisfaire aux mêmes conditions administratives et techniques que le titulaire du marché. Ils exécuteront leurs parties de travaux sous la seule et pleine responsabilité du Cocontractant.

Les sous-traitants agréés ne pourront pas obtenir le bénéfice du règlement direct des travaux.

## **ARTICLE 39 : LABORATOIRE DE CHANTIER ET ESSAIS**

- 39.1 Le Cocontractant est tenu d'avoir sur le chantier son propre laboratoire permettant d'exécuter tous les essais d'identification et d'étude des matériaux définis dans le CCTP. Le personnel et le matériel de ce laboratoire doivent recevoir l'agrément de L'ingénieur du marché dans un délai de sept (07) jours dès réception de la demande.

Il sera tenu de fournir avant toute mise en œuvre, un dossier complet prouvant que le matériau satisfait aux conditions du CCTP.

39.2 Le Cocontractant est tenu d'exécuter tous les essais et contrôles nécessaires à la bonne exécution des ouvrages tels qu'ils sont définis dans le CCTP.

39.3 Les frais inhérents à ces essais et contrôles sont à la charge du Cocontractant.

#### **ARTICLE 40 : JOURNAL ET REUNIONS DE CHANTIER**

##### **40.1 JOURNAL DE CHANTIER**

40.1.1 C'est un document contradictoire unique. Ses pages sont numérotées et visées. Aucune page ne doit être enlevée. Les parties raturées sont signalées en marge pour validation

40.1.2 Le journal de chantier sera tenu par le Cocontractant et mis à la disposition de L'ingénieur et de ses représentants.

Y seront consignés pour chaque jour de travail :

- les conditions atmosphériques ;
- les matériels utilisés ;
- les matériaux mis en œuvre ou livrés sur le chantier ; les résultats des essais in-situ ; les constats des travaux exécutés ;
- les incidents ou détails de toutes sortes présentant quelques intérêts du point de vue de la tenue ultérieure des ouvrages, de la durée réelle des travaux ;
- Etc.

40.1.3 Le Cocontractant pourra y consigner quotidiennement les incidents ou observations susceptibles de donner lieu à une réclamation de sa part.

40.1.4 Le journal sera signé contradictoirement par L'ingénieur et le Conducteur des Travaux à chaque visite de chantier.

40.1.5 Pour toute réclamation éventuelle du Cocontractant, il ne pourra être fait état que des événements ou documents mentionnés en temps voulu au journal de chantier.

##### **40.2 REUNIONS DE CHANTIER**

40.2.1 Des réunions de chantier auront lieu hebdomadairement à un jour fixé contradictoirement par L'ingénieur et le Cocontractant.

40.2.2 La participation du Conducteur des Travaux aux réunions du chantier est obligatoire.

40.2.3 Les réunions de chantier feront l'objet d'un procès-verbal signé par tous les participants.

40.2.4 Le procès verbal de réunion devra préciser :

- les travaux exécutés au cours de la semaine ;
- le taux global d'avancement des travaux ;
- le taux global des paiements en cours ;
- le taux global de consommation des délais ;
- la situation du personnel et du matériel sur le chantier ;
- la qualité des travaux réalisés ;
- les approvisionnements des matériaux sur le chantier
- les travaux programmés au cours de la semaine suivante (planning hebdomadaire) ;
- les documents remis ou reçus par le Cocontractant ; les éventuelles difficultés rencontrées ;
- les recommandations générales ;
- etc.

#### **ARTICLE 41 : UTILISATION DES EXPLOSIFS**

Sans objet.

## **CHAPITRE IV : DE LA RECEPTION DE TRAVAUX**

### **ARTICLE 42 : RECEPTION PROVISOIRE**

La réception provisoire sera accordée à la fin de l'exécution desdits travaux. A cet effet, le cocontractant est tenu de faire connaître par écrit au Chef de service du marché au plus tard trente (30) jours avant l'expiration du délai contractuel d'exécution des travaux, ou la date prévisionnelle d'achèvement des travaux, la date à laquelle il souhaite que soient réceptionnés ces travaux.

#### **42.1 OPERATIONS PREALABLES A LA RECEPTION**

42.1.1 Avant la réception provisoire des travaux, le Cocontractant demande par écrit au Maître d'Ouvrage avec copie à l'Ingénieur et l'organisme payeur, l'organisation d'une visite technique préalable à la réception.

Cette visite comporte entre autres opérations :

- la reconnaissance qualitative et quantitative des ouvrages exécutés ;
- les épreuves éventuellement prévues par le CCTP ;
- la constatation éventuelle de l'inexécution des prestations prévues au marché ;
- la constatation du repliement des installations de chantier et la remise en état des lieux ;
- les constatations relatives à l'achèvement des travaux ;
- les constatations des quantités des travaux effectivement réalisés ;
- la remise des projets de plan de récolement.

42.1.2 Ces opérations font l'objet d'un procès verbal dressé sur le champ et signé par l'Ingénieur, l'Ingénieur et contresigné par le Cocontractant.

42.1.3 Dans un délai de sept (07) jours suivant la date du procès-verbal, L'ingénieur fait connaître au cocontractant s'il a ou non proposé au Chef de service du marché de prononcer la réception des ouvrages et dans l'affirmative, la date d'achèvement des travaux qu'il a proposé de retenir ainsi que les réserves dont il a éventuellement proposé d'assortir la réception.

#### **42.2 COMMISSION DE RECEPTION PROVISOIRE**

42.2.1 La Commission de réception provisoire sera composée des membres suivants :

1. Le Maître d'Ouvrage, Président ;
2. Le Chef de service du marché, Membre ;
3. L'Ingénieur du Marché, Rapporteur
4. Le cocontractant ou son représentant : Invité;
5. Le Comptable-Matières de la DDTP/NS Membre ;
6. Le responsable de la DD/MAP/NS ou son représentant dûment mandaté, Observateur ;

42.2.2 Les membres ci-dessus cités et le Cocontractant sont convoqués, par courrier du Chef de Service du Marché, pour prendre part à la réception au moins 3 (jours) jours avant la date de la réception.

Le Cocontractant est tenu d'y assister (ou de s'y faire représenter). Il assiste à la réception en qualité d'observateur. Son absence équivaut à l'acceptation sans réserve des conclusions de la commission de réception.

42.2.3 La Commission après visite du chantier examine le rapport ou le procès-verbal des opérations préalables à la réception et procède à la réception provisoire des travaux s'il y a lieu.

Celle-ci fera l'objet du procès verbal de réception provisoire signé séance tenante par au moins les 2/3 tiers des membres présents de la commission dont le Président et mentionne clairement la présence du représentant du MINMAP.

42.2.4 Ce procès-verbal de réception provisoire fixe la date d'achèvement des travaux à partir de laquelle courent les divers délais de garantie.

42.2.5 Dans le cas où les travaux ne peuvent pas être réceptionnés, notification est faite au cocontractant, par voie d'ordre de service signé par le Maître d'Ouvrage, des omissions, imperfections ou malfaçons constatées qui rendent impossible la réception. Cet ordre de service met en demeure le Cocontractant de terminer les Ouvrages



incomplets ou de remédier aux imperfections et malfaçons dans un délai déterminé, sans préjudice de l'application des dispositions de l'article 77 du CCAG (Travaux). Lorsque le cocontractant estime que les ouvrages sont terminés, il doit à nouveau demander à L'ingénieur du marché, la réception provisoire. Passé le délai indiqué dans l'ordre de service, le Chef de service du marché peut faire procéder, par un autre cocontractant conformément à la réglementation en vigueur, à l'exécution des travaux nécessaires, aux torts, frais, risques et périls du Cocontractant.

#### 42.3 RECEPTION PARTIELLE

Les modalités relatives à la réception provisoire, s'appliquent aux réceptions partielles.

42.3.1 En cas de force majeure conduisant à l'interruption des travaux avant leur achèvement, le Maître d'ouvrage procédera, si le Cocontractant en fait la demande, à des réceptions partielles des ouvrages déjà réalisés. Dans les deux cas, la commission chargée de ces réceptions partielles sera la même que celle devant effectuer la réception provisoire.

Un procès-verbal de réception partielle sera rédigé et signé par toutes les parties.

42.3.2 En cas de réceptions provisoires partielles, le délai de garantie court à compter de la date de la dernière réception partielle.

#### 42.4 PRISE DE POSSESSION DE L'OUVRAGE

Toute prise de possession des ouvrages par le Chef de service du marché doit être précédée de leur réception. Toutefois, s'il y a urgence, la prise de possession peut intervenir antérieurement à la réception, sous réserve de l'établissement préalable d'un état des lieux contradictoire.

### **ARTICLE 43 : DOCUMENTS A FOURNIR**

43.1 Le Cocontractant remettra à L'ingénieur dans les trente (30) jours suivant la date du procès-verbal de réception provisoire pour l'ensemble des ouvrages, le plan de récolement.

43.2 La non fourniture de ce plan de récolement dans le délai imparti peut donner lieu à une retenue de dix pour cent (10%) sur le montant du cautionnement définitif.

### **ARTICLE 44 : DELAI DE GARANTIE ET ENTRETIEN PENDANT LA PERIODE DE GARANTIE.**

#### 44.1 DELAI DE GARANTIE

44.1.1 Le délai de garantie des travaux est fixé à un (01) an.

44.1.2 Le délai de garantie court à compter de la date d'achèvement des travaux précisée dans le procès verbal de réception provisoire (article 41.2.4).

#### 44.2 ENTRETIEN PENDANT LA PERIODE DE GARANTIE

44.2.1 Pendant la période de garantie, le Cocontractant devra exécuter à ses frais et en temps utile, tous les travaux nécessaires pour remédier aux désordres relevant des malfaçons, qui apparaîtraient dans l'ouvrage.

44.2.2 Le Cocontractant sera responsable envers le Maître d'Ouvrage de tous les désordres survenus, exceptés ceux relevant d'une usure normale causée par la circulation, même si ceux-ci n'ont pas été signalés par le Chef de Service.

44.2.3 Si après réception provisoire, le Cocontractant ne s'est pas conformé dans un délai de quinze (15) jours, aux prescriptions d'un ordre de service concernant les réparations ou réfections éventuelles, le Chef de service du marché sera en droit de les faire exécuter par ses propres ouvriers ou par un autre cocontractant et d'en recouvrer le montant aux dépens du Cocontractant par déduction sur toutes sommes dues ou à devoir à ce dernier dans le cadre du marché.

### **ARTICLE 45 : RECEPTION DEFINITIVE**

La réception définitive s'effectuera dans un délai maximal de quinze (15) jours à compter de l'expiration du délai de garantie. Toutefois, l'usure de la chaussée sera prise en compte à la réception définitive des travaux.

#### 45.1 OPERATIONS PREALABLES A LA RECEPTION DEFINITIVE

- 45.1.1 Avant la réception définitive, le Cocontractant demande par écrit à l'Ingénieur, selon le cas, l'organisation d'une visite technique préalable à la réception.
- 45.1.2 La commission, en plus des opérations prescrites pour la réception provisoire, s'assurera que tous les points à examiner à la réception définitive ont été réalisés.
- 45.1.3 Ces opérations font l'objet d'un procès verbal dressé sur le champ et signé par l'Ingénieur et contresigné par le Cocontractant.
- 45.1.4 Au terme de cette visite préalable à la réception, l'Ingénieur, selon le cas, spécifie les éventuelles réserves à lever et les travaux correspondants à effectuer avant la date de la réception définitive, qui sera fixée par le Chef de service en accord avec l'ingénieur et L'ingénieur.

#### 45.2 COMMISSION DE RECEPTION DEFINITIVE

- 45.2.1 La procédure de réception et la composition de la commission est la même que celle de la réception provisoire. Et l'Ingénieur du marché est dans ce cas le rapporteur.
- 45.2.2 Les membres ci-dessus cités et le Cocontractant sont convoqués, par courrier du Maître d'Ouvrage, pour prendre part à la réception définitive, au moins trois (03) jours avant la date de la réception.  
L'absence du Cocontractant équivaut à l'acceptation sans réserve des conclusions de la commission de réception.
- 45.2.3 Avant de prononcer la réception définitive, la Commission vérifiera, par tous les moyens à sa disposition, que les clauses contractuelles ont été entièrement respectées et que le Cocontractant s'est honorablement acquitté des tâches prescrites pour la période de garantie.
- 45.2.4 A l'issue de la séance de Commission, l'Ingénieur dresse un procès-verbal de réception définitive qui est signé séance tenante par les membres et par le cocontractant.

### **CHAPITRE IV : CLAUSES DIVERSES**

#### ***ARTICLE 46 : RESILIATION DU MARCHÉ***

Le marché peut être résilié comme prévu aux articles 180, 181 et 182 décret N° n°2018/366 du 20 Juin 2018 portant Code des Marchés Publics et également dans les conditions stipulées aux articles 74, 75 et 76 du CCAG (Travaux), notamment dans l'un des cas de :

- Retard de plus de trente (30) jours calendaires dans l'exécution d'un ordre de service ou arrêt injustifié des travaux de plus de sept (07) jours calendaires ;
- Pénalités cumulées dépassant 10 % du montant T.T.C. des travaux;
- Refus de la reprise des travaux mal exécutés ;
- Défaillance du cocontractant ;

#### ***ARTICLE 47 : CAS DE FORCE MAJEURE***

- 47.1 Les cas de force majeure seront constatés conformément aux dispositions de l'article 75 du CCAG (Travaux).
- 47.2 Il appartient au Maître d'ouvrage délégué d'apprécier le caractère de force majeure et les preuves fournies par le Cocontractant.

#### ***ARTICLE 48 : DIFFERENDS ET LITIGES***

Les différends ou litiges nés de l'exécution du présent marché peuvent faire l'objet d'un règlement à l'amiable.

A défaut du règlement à l'amiable, tout différend découlant du marché sera porté devant la juridiction camerounaise compétente, conformément aux dispositions de l'article 187 du décret N° n°2018/366 du 20 Juin 2018 portant Code des Marchés Publics.

**ARTICLE 49 : EDITION ET DIFFUSION DU MARCHE**

- 49.1 La rédaction ou la mise en forme des documents constitutifs du marché sont assurées par le Maître d'ouvrage.
- 49.2 Quinze (15) exemplaires du présent marché seront édités par les soins du Maître d'Ouvrage.

**ARTICLE 50 ET DERNIER : ENTREE EN VIGUEUR DU MARCHE**

Le présent marché ne deviendra définitif qu'après sa signature par le Maître d'Ouvrage. Il entrera en vigueur dès sa notification au Cocontractant.

**CAHIER DES CLAUSES  
TECHNIQUES PARTICULIERES  
(CCTP)**

# ***CAHIER DES CLAUSES TECHNIQUES PARTICULIERES (CCTP)***

## **CHAPITRE I : GENERALITES**

### **Article 1 : OBJET DU PRESENT DOCUMENT**

Le présent Cahier des Clauses Techniques Particulières est le document qui fixe les règles d'exécution des travaux de construction d'un pont définitif du 12,00 ml au pk 6 + 375 sur le tronçon de route entrée yenessi (inter N2) - carrefour Nkol benebalot - chefferie Yenessi - carrefour falassi (inter N2), dans l'arrondissement de Mengueme, Département du Nyong et So'o, Région du Centre.

### **Article 2 : CONSISTANCE DES TRAVAUX**

La consistance des travaux à réaliser est détaillée dans le présent CCTP. dans le bordereau des prix – unitaires des tâches et au détail estimatif.

Ils comprennent en particulier les opérations suivantes:

- SERIE 000 : INSTALLATIONS ;
- SERIE 100 : NETTOYAGE ET TERRASSEMENTS ;
- SERIE 300 : ASSAINISSEMENT- DRAINAGE ;
- SERIE 400 : OUVRAGES D'ART ;
- SERIE 500 : SIGNALISATION ET EQUIPEMENTS DE SECURITE ;
- SERIE 600 : DIVERS.

### **Article 3 : DESCRIPTION DES TRAVAUX**

#### **3.1 Installation de chantier**

Ces opérations consistent à la mise en place des installations nécessaires (matériel, terrain, bâtiments, hangars, sites d'emprunt, aires de stockage, voies de circulation, points d'eau, etc) à l'exécution et au suivi des travaux, leur maintenance et leur fonctionnement.

#### **3.2 Amenée et repli du matériel**

L'amenée et le repli du matériel nécessaire à l'exécution des travaux comprend l'amenée du matériel et des engins nécessaires à l'exécution du chantier y compris éventuellement: les bétonneuses, les bascules de chantier, les engins de terrassement, d'assainissement, de mise en œuvre de chaussée et de transport.

#### **3.4 Débroussaillage et décapage**

Les travaux comprennent l'entretien des abords et éventuellement la récupération de leurs caractéristiques géométriques (accotements, fossés et talus) :

- Débroussaillage, élagage, abattage d'arbres dont le diamètre est inférieur à 20 cm,
- Débroussaillage et nettoyage des fossés, des exutoires et des ouvrages transversaux, y compris l'évacuation des objets étrangers,
- Décapage éventuel des accotements.

#### **3.5 Terrassements**

Les terrassements sont limités au strict minimum et ne concerneront que des points particuliers

(tels que les zones inondables ou de mauvaise tenue) et les reprises pour purges indiquées par L'ingénieur.

Les terrassements peuvent être continus en cas d'entretien périodique.

### **3.6 Chaussées**

Les travaux nécessaires à l'entretien des chaussées comprennent :

- Le reprofilage et le compactage des couches de roulement existantes,
- Mise en place de la couche de roulement en enrobé dense,
- Les apports partiels pour réparation de nids de poule ou déformations de plus grande amplitude ;

### **3.7 Assainissement et drainage**

Les travaux d'assainissement et de drainage concernent la réparation d'ouvrages existants et la mise en place d'éléments nouveaux, indispensables à l'écoulement des eaux superficielles et à la tenue des chaussées et des abords (le curage et la création des fossés, des exutoires et des ouvrages transversaux).

### **3.8 Ouvrages d'art**

Les travaux sur les ouvrages d'art concernent :

- L'entretien courant et le nettoyage
- Les reprises d'affouillement et le confortement de fondations ;
- Les réparations de superstructures ;
- La construction de petits ouvrages neufs.

### **3.9 Signalisation, sécurité, divers**

Le Cocontractant prévoira de mettre en place la signalisation temporaire indispensable au respect de la sécurité des usagers et de son personnel. Il prévoira d'installer les systèmes de sécurité et de respect de la vitesse par les usagers. La description de ces dispositifs fera partie du programme d'exécution à fournir par le Cocontractant en début de chantier.

La signalisation verticale à mettre en place dans le cadre du projet sera conforme aux normes en vigueur au Cameroun.

### **3.10 Caractéristiques géométriques**

D'une façon générale, le tracé en plan et le profil en long des tronçons routiers à entretenir ne seront pas modifiés, sauf indication précise.

Le dessin coté du profil en travers type est joint en annexe.

## **Article 4 : REFERENCES TECHNIQUES**

Le présent Cahier des Clauses Techniques Particulières, désigné par la suite par le terme CCTP, fait partie des pièces contractuelles du marché.

Il définit les normes et spécifications techniques applicables, ainsi que les méthodes d'exécution des travaux et de mise en œuvre des matériaux.

Le présent CCTP est complété pour tout ce qui ne déroge pas aux documents contractuels, par les fascicules suivants du Ministère de l'Equipeement français:

- Fascicule n°2: Travaux de terrassements ;
- Fascicule n°3: Fourniture de liants hydrauliques ;

- Fascicule n°4: Fournitures d'acier et autres métaux, titre I et titre II ;
- Fascicule n°7: Reconnaissance des sols ;
- Fascicule n°25: Exécution des corps de chaussées ;
- Fascicule n°31: Bordures et caniveaux en pierre naturelle ou en béton ;
- Fascicule n°32: Construction de trottoirs ;
- Fascicule n°62: Règles techniques de conception et de calcul des ouvrages et construction en béton armé ;
- Fascicule n°63: Exécution et mise en œuvre des bétons non armés, Confection des mortiers ;
- Fascicule n°64: Travaux de maçonnerie d'ouvrage de génie civil ;
- Fascicule n°70: Canalisations d'assainissement et ouvrages annexes.

Toutefois, le Cocontractant est autorisé à utiliser d'autres normes que celles mentionnées dans le présent document, à condition que celles-ci soient couramment admises et qu'elles conduisent à des résultats de qualité égale ou supérieure. Ces normes doivent être préalablement soumises à l'approbation de L'ingénieur avec pièces à l'appui. L'ingénieur justifie sa décision pour accepter ou rejeter une norme.

## **Article 5 : PRESCRIPTIONS GENERALES**

### **5.1 Essais**

Les essais en laboratoire et en place sont conduits conformément aux modes opératoires de l'AFNOR (France), du LCPC (France) ou à défaut de l'AASHTO et de l'ASTM (Etats-Unis), en vigueur le premier jour du mois qui précède la date limite de la remise des offres.

Les matériaux, produits et composants de construction doivent être conformes aux stipulations du marché et aux prescriptions des normes AFNOR homologuées, les normes applicables étant celles en vigueur le premier jour du mois qui précède la date limite de remise des offres.

En ce qui concerne le vocabulaire des essais de laboratoire et les documents émis par les laboratoires d'essais, les termes fondamentaux et leurs définitions sont conformes à la norme NF X 10-001 et NF P 08-500 (conditions générales minimales d'un procès-verbal d'essai de matériaux).

### **5.2 Essais d'études**

Le Cocontractant doit effectuer toutes les recherches et essais de laboratoire nécessaires pour vérifier la conformité des matériaux, déterminer les dosages, les compositions des mélanges et des bétons, les traitements et les différents apports, qui permettent de répondre aux critères d'utilisation des divers matériaux et aux stipulations techniques requises.

Le Cocontractant doit effectuer tous les essais de formulation et de convenance sur les matériaux composites utilisés sur le chantier.

Concernant les produits stabilisants, ces essais comprendront : l'identification des matériaux de chaussée à stabiliser, le choix du stabilisant, le dosage des constituants, les performances mécaniques du mélange.

A partir des pièces et documents joints au dossier d'appel d'offres, le Cocontractant effectue toutes les vérifications qu'il juge nécessaires, afin de pouvoir signaler et rectifier les anomalies, erreurs ou omissions éventuelles.

Tous ces essais et vérifications sont à la charge du Cocontractant qui remet ses conclusions à L'ingénieur.

Après avoir effectué toutes les vérifications nécessaires, L'ingénieur pourra donner par écrit son agrément ou prescrire une nouvelle recherche ou des essais complémentaires.

### 5.3 Essais de réception de matériaux sur le chantier

Le Cocontractant est tenu de réaliser les essais de réception selon la cadence fixée ci-après à l'article 10 (qualité et préparation des matériaux). Les résultats seront présentés à L'ingénieur, qui, après avoir effectué toutes les vérifications nécessaires pourra donner son autorisation écrite pour l'utilisation du matériau concerné. L'ingénieur se réserve le droit de demander des essais supplémentaires aux frais du Cocontractant ou de réaliser toutes les vérifications jugées nécessaires avec son propre matériel ou en faisant appel à un laboratoire spécialisé et agréé.

La liste non exhaustive des essais de réception des matériaux est la suivante :

#### 5.3.1 Pour les travaux de terrassements et chaussées :

- Analyse granulométrique,
- Teneur en eau,
- Limites d'Atterberg,
- Essai Proctor Modifié,
- CBR. après 4 jours d'immersion.

#### 5.3.2 Pour les bétons :

- Analyse granulométrique des agrégats,
- Propreté des granulats
- Equivalent de sable

#### 5.3.3 Pour les produits stabilisants

- Identification ;
- Propriétés physico-chimiques.

#### 5.3.4 Pour les matériaux à stabiliser

- Analyse granulométrique,
- Teneur en eau,
- Limites d'Atterberg,
- Essai Proctor Modifié,
- CBR. après 4 jours d'immersion ;
- Test de réactivité au produit stabilisant.

### 5.4 Essais de contrôle de mise en œuvre

Le Cocontractant a l'obligation de réaliser son auto-contrôle conformément aux cadences prévues plus loin dans ce CCTP à l'article 10 (qualité et préparation des matériaux).

La mesure de la densité in-situ se fera essentiellement par le densitomètre à membrane.

Le contrôle de la mise en œuvre du béton se fera par la mesure de l'affaissement au cône d'Abrams et par la mesure de la résistance à la compression simple à 7 jours et à 28 jours.

Toutefois L'ingénieur se réserve le droit de faire toutes les vérifications jugées indispensables avec son propre matériel et de recourir à tout autre moyen pour s'assurer que la mise en œuvre s'est opérée selon les règles de l'art. Il pourra notamment avoir recours à la mesure de la résistance des bétons au scléromètre ou ordonner la mesure des densités in-situ en profondeur pour des remblais réalisés en plusieurs couches.

Le cocontractant sera tenu d'effectuer toutes les reprises ordonnées par le Maître d'ouvrage.

### 5.5. Amenée de l'équipement et du matériel

Le Cocontractant effectue toutes les démarches nécessaires pour s'assurer que la livraison des équipements et du matériel importé soit effectuée dans des délais compatibles avec le planning des travaux, et que toutes les dispositions soient prises pour leur expédition rapide sur le



chantier. Cette exigence s'applique en particulier aux engins de terrassement, matériel de concassage, et matériel de transport.

Le Cocontractant est réputé avoir tenu compte ;

- Des sujétions dues à l'amenée et au repli du matériel jusqu'au lieu des travaux, et notamment celles dues à l'utilisation d'un porte-char,
- Des sujétions dues au passage sur un itinéraire travaillé par une autre entreprise.

L'ingénieur vérifiera la conformité du matériel amené sur le chantier à l'offre du titulaire.

## **5.6 Fourniture des matériaux**

### **5.6.1 Matériaux locaux :**

Le Cocontractant choisit et visite toute source locale de matériaux et prend les dispositions nécessaires pour leur achat et leur transport sur le site des travaux.

### **5.6.2 Matériaux importés :**

Le Cocontractant passe les commandes auprès des fournisseurs pour les matériaux à importer, suffisamment à l'avance pour permettre leur fabrication, expédition et livraison à temps sur le chantier, afin qu'ils puissent être utilisés comme prévu dans le calendrier des travaux. Il doit tenir compte notamment des délais de dédouanement.

## **5.7 Emplacements mis à disposition du Cocontractant**

Si, sur la base des plans et pièces techniques du dossier d'appel d'offres (DAO), le Cocontractant estime que les emplacements éventuellement mis à sa disposition par le Maître d'ouvrage sont insuffisants ou mal situés eu égard à sa propre organisation de chantier, il est tenu de s'informer de la disponibilité d'autres emplacements. Dans l'hypothèse où, de l'avis du Cocontractant, les emplacements ainsi disponibles demeurent insuffisants ou mal situés, il doit assurer la recherche de terrains supplémentaires, puis effectuer les formalités d'achat ou de location avant de procéder à leur aménagement. Il prend en charge les coûts de recherche, formalités et préparation de ces terrains, en vue de l'établissement de ses installations et aires de stockage, et de la préparation des emprunts et carrières. L'implantation et l'aménagement de ces terrains doivent être approuvés par L'ingénieur qui ne peut les refuser sans raison valable.

Quel que soit le choix du Cocontractant quant à l'implantation de ces emplacements pour installations de chantier, aires de stockage ou carrières, il demeure entièrement responsable de l'achèvement des travaux dans les délais prévus.

## **5.8 Transport de matériel lourd**

Le Cocontractant doit tenir compte des limitations éventuelles de charges sur les routes et ponts existants. Il est tenu de charger le matériel sur des remorques à essieux multiples afin d'assurer une distribution de la charge totale respectant les limites prescrites par le code de la Route.

## **5.9 Transport de matériaux**

L'ingénieur peut procéder à tout moment à des vérifications de la charge à l'essieu des véhicules de transport. Les détours et les pertes de temps qui en résultent sont à la charge du Cocontractant.

Le transport des matériaux n'est pas pris en compte si les véhicules effectuant ce transport sont en surcharge.

Les conditions de transport des produits stabilisants doivent être conformes aux stipulations des fiches techniques.

## **5.10 Maintien du trafic et des accès locaux**

Le trafic et les accès locaux doivent être maintenus pendant toute la durée des travaux. Le Cocontractant aménage des rampes d'accès raisonnablement aplanies traversant les travaux de chaussée pour permettre aux véhicules et aux piétons de les traverser.

Les déviations pour les circulations de véhicules et piétons sont réduites le plus possible et soigneusement entretenues aux frais du Cocontractant.

## **5.11 Intempéries, suspensions de travaux**

Il appartient au Cocontractant de fournir, chaque semaine, les relevés pluviométriques de la semaine écoulée (intensités et durées).

Au cas où une station officielle ne serait pas implantée dans la zone climatique représentative du chantier, le Cocontractant aura à sa charge la mise en place et le fonctionnement d'un pluviomètre implanté sur le chantier. Les coûts correspondants sont inclus dans le prix d'installation de chantier.

Le Maître d'Ouvrage pourra prescrire, par ordre de service, la suspension des travaux pour intempérie sans que le Cocontractant puisse élever une réclamation de ce fait.

Dans ce cas, le délai contractuel sera prolongé d'autant de jours calendaires qu'il s'en sera écoulé entre la date de suspension et la date de reprise des travaux, à condition que cela soit prévu dans l'ordre de service.

## **Article 6 : JOURNAL DE CHANTIER ET REUNIONS**

Le journal de chantier sera rédigé et signé chaque jour par le représentant du Cocontractant sur le chantier et par le représentant de L'ingénieur. Il sera établi conjointement suivant un modèle défini et devra contenir au minimum les informations journalières suivantes :

- Les conditions atmosphériques
- Les travaux exécutés dans la journée, le personnel et le matériel employés
- L'avancement des travaux
- Les prescriptions imposées (les différents dosages et autres)
- Les quantités détaillées de travaux
- Les opérations administratives relatives à l'exécution et au règlement du marché
- Les réceptions et agréments
- Les incidents, accidents ou événements qui pourraient avoir une incidence ultérieure sur la tenue des ouvrages ou le déroulement du chantier
- Les non-conformités
- Les visites officielles

Le journal de chantier sera signé chaque jour par le représentant du Cocontractant et de L'ingénieur.

Une réunion hebdomadaire, à laquelle participeront obligatoirement le Cocontractant et L'ingénieur, et éventuellement le Chef de service, permettra de discuter de points relatifs à l'exécution du marché, d'évaluer l'avancement des travaux et de préciser tout élément n'ayant pas reçu une définition suffisamment claire dans les termes du contrat ou avant le début des travaux.

L'ingénieur pourra modifier la périodicité des réunions sans que celle-ci puisse être supérieure à 15 jours.

Les réunions hebdomadaires permettent à L'ingénieur d'avoir une idée précise de l'évolution du chantier et de définir a priori les actions à entreprendre pour respecter les conditions du marché.

Ces réunions font l'objet d'un procès-verbal, rédigé par L'ingénieur et signé par le Cocontractant et L'ingénieur.

## **Article 7 : PROGRAMMES D'EXECUTION DES TRAVAUX**

Le programme d'exécution des travaux doit préciser:

- Le schéma itinéraire ;
- La description des dispositions et méthodes envisagées pour l'exécution des travaux ;
- Les matériels utilisés ;
- Les personnels d'encadrement et de coordination du chantier ;
- Le planning d'exécution des travaux et de mobilisation des ressources ;
- Le plan de gestion de l'environnement et de la qualité ;
- Toute information qui pourrait être utile à L'ingénieur pour organiser le contrôle.

Ce programme sera révisé au cours de l'exécution du chantier autant que de besoin.

**Article 8 : PLANS DE RECOLEMENT**

Le Cocontractant fournira les plans de récolement des travaux réalisés au plus tard le jour de la réception provisoire des travaux, y compris les réceptions partielles.

Les plans de récolement se présentent sous la forme de matrices routières mentionnant la localisation, la nature, les quantités, les dates d'exécution de toutes les opérations réalisées.

Ils comprennent également la liasse des documents justifiant l'exécution des travaux.

## CHAPITRE II : PROVENANCE, QUALITE ET PREPARATION DES MATERIAUX

### **Article 9 : PROVENANCE DES MATERIAUX**

#### **9.1 Dispositions générales**

Les fournitures de tous les matériaux pour terrassements et chaussées ou entrant dans la composition des ouvrages hydrauliques incombent au Cocontractant.

Le Cocontractant devra s'assurer auprès des fabricants et fournisseurs qu'ils acceptent les prescriptions du présent CCTP, tant en ce qui concerne la qualité des matériaux et produits que les conditions de contrôle et d'essais.

Le Cocontractant devra soumettre la provenance de tous les matériaux destinés à l'exécution du présent marché à l'agrément de L'ingénieur avant leur mise en œuvre, et en temps utile, pour respecter le programme d'exécution des travaux.

En cours des travaux, le Cocontractant ne pourra modifier l'origine des matériaux des produits fabriqués qu'avec l'autorisation écrite de L'ingénieur, sous réserve que les matériaux et produits de remplacement soient de qualité équivalente et répondent aux mêmes prescriptions concernant leur conformité aux normes en vigueur.

#### **9.2 Matériaux pour remblai**

Le Cocontractant devra choisir des emplacements d'emprunts et les soumettre à l'agrément de L'ingénieur dont le refus vaudra obligation au Cocontractant de rechercher de nouveaux sites d'emprunts sans que celui-ci puisse prétendre à une quelconque indemnité.

Lorsque l'emplacement d'un emprunt choisi par le Cocontractant aura été agréé, il devra y faire un nombre suffisant de sondages et remettre à L'ingénieur un dossier technique portant sur :

- La localisation de l'emprunt ;
- L'épaisseur de la découverte ;
- La puissance de l'emprunt.

Pour chaque emprunt, ce dossier devra comporter les résultats des essais suivants :

- 5 teneurs en eau naturelle ;
- 5 analyses granulométriques ;
- 5 limites d'Atterberg ;
- 5 Proctor modifié ;
- 3 CBR.

Le Cocontractant ne pourra commencer à exploiter la carrière identifiée qu'après le contrôle de qualité effectué par L'ingénieur et l'autorisation écrite donnée par ce dernier.

L'ingénieur pourra retirer l'autorisation à tout moment dès que la chambre d'extraction ne donnera plus de matériaux de bonne qualité, le Cocontractant ne pouvant prétendre à aucune indemnité.

Le débroussaillage, le décapage de la terre végétale et de la découverte, l'abattage d'arbres requis pour l'exploitation des emprunts sont à la charge du Cocontractant et ne donneront pas droit à une rémunération explicite.

Les anciens sites d'emprunts ne pourront être exploités que si le Cocontractant a fourni les preuves qu'il y subsiste encore des matériaux ayant les caractéristiques requises.

#### **9.3 Matériaux pour mortier, béton et béton armé**

##### Sable :

Le sable proviendra soit des rivières soit du broyage.

##### Granulats :

Ils proviendront de gîtes ou carrières retenus par le Cocontractant et agréés par L'ingénieur.

#### Eau de gâchage

Elle peut, en général, ne provenir de points d'eau à proximité des travaux ou de rivières, pourvu que sa qualité réponde aux conditions stipulées à l'article 10.12 du présent CCTP. A défaut, l'eau provient d'autres sources (forages, puits, etc.).

Ciment et aciers : Ils proviendront d'une usine reconnues et agréée par L'ingénieur.

### **9.4 Matériaux pour Maçonneries**

Les moellons (ou pierres) servant peuvent être bruts ou provenir d'un atelier de retailage ou d'une carrière de concassage. Ils sont extraits de roches massives ou de blocs rocheux durs, non altérés et dégagés de toute gangue ou terre végétale.

### **9.5 Enduits de protection des buses métalliques**

Les enduits de protection sont des brais améliorés aux résines (brai-époxy ou brai-vinyle). Le choix des brais-époxy (ou brais-vinyle) est fait parmi les produits entrant dans la composition de systèmes agréés par la commission d'agrément des peintures pour la protection anticorrosion des ouvrages métalliques (Circulaire en vigueur au jour de la proposition). Il s'agit en particulier des ambiances 2, 3, ED et ES de cette circulaire pour lesquelles on rencontre ces types de produits.

## **Article 10 : QUALITE ET PREPARATION DES MATERIAUX**

### **10.1 Laboratoire et contrôle de qualité**

Le Cocontractant devra posséder un laboratoire de chantier lui permettant d'effectuer le contrôle interne. Ce laboratoire sera équipé de tous les instruments, outils et matériels et pourvu du personnel compétent nécessaire à la réalisation des essais et études prévus au présent CCTP. Le Chef de service, l'Ingénieur a libre accès à ce laboratoire et à ses équipements.

A la demande du Cocontractant, L'ingénieur pourra accorder la dérogation pour que certains essais lourds soient effectués hors du laboratoire de chantier.

Le Cocontractant sera tenu de fournir avant toute mise en œuvre un dossier complet prouvant que le matériel de laboratoire est arrivé sur le chantier et qu'il satisfait aux conditions du CCTP.

La mise en place du laboratoire de chantier, qui conditionne le paiement du premier décompte de travaux payé au Cocontractant (hors avance de démarrage), devra être acceptée par L'ingénieur. Elle constitue l'un des éléments du prix n° 001 « installation de chantier » du bordereau de prix du marché.

Les matériaux à utiliser sur le chantier seront sélectionnés, approvisionnés et mis en place selon les prescriptions du présent CCTP : le Cocontractant doit, au titre du contrôle interne s'assurer de la qualité de ces matériaux.

Dans le cas de mauvais fonctionnement persistant du laboratoire du chantier, le Maître d'ouvrage pourra exiger soit le remplacement du personnel, soit la réalisation de tous les essais dans un laboratoire de son choix et aux frais du Cocontractant, sans que celui-ci puisse élever une réclamation pour raison de retards ou d'interruptions de chantier consécutifs à cette décision, et ce jusqu'à ce qu'il soit fait preuve que le laboratoire de chantier peut reprendre son activité dans des conditions satisfaisantes.

Au titre du contrôle de la mission de contrôle, L'ingénieur procédera à tous les essais nécessaires soit avec son propre matériel, soit avec le matériel du laboratoire du Cocontractant, soit en faisant appel à un Laboratoire agréé.

Chaque fois que 20 % des essais de contrôle seront hors spécifications, le Cocontractant reprendra tout l'ouvrage concerné avant que d'autres essais de contrôle soient effectués. Si en

particulier, il s'agit d'un emprunt, ce dernier sera refusé. Et s'il s'agit d'un tas de matériau gerbé, ce dernier sera refusé et immédiatement évacué du chantier. En tout état de cause le Cocontractant sera tenu d'effectuer à ses frais toute reprise ordonnée par L'ingénieur.

Le Maître d'Ouvrage et L'ingénieur se réservent le droit d'effectuer en tout point et à toute époque qu'ils jugeront utile, le contrôle de la qualité des matériaux utilisés, de leur provenance, de leur mode de stockage et des conditions de transport.

Le Cocontractant est tenu de faciliter l'exécution de ces contrôles.

Dans le cas où le résultat ne serait pas satisfaisant, le Maître d'Ouvrage peut faire appel à un contrôle extérieur :

- Si les résultats sont conformes aux spécifications du CCTP, les frais sont à la charge du Maître d'Ouvrage délégué ;
- Si les résultats ne sont pas conformes aux spécifications du CCTP, les frais sont à la charge du Cocontractant.

Le Cocontractant doit mettre en place son propre laboratoire de chantier qui est dimensionné et équipé en fonction des exigences du présent CCTP. Le Cocontractant prend en charge tous les frais de fourniture, d'installation, de gardiennage, et de fonctionnement de son laboratoire, notamment:

- les locaux et le mobilier ;
- l'eau ;
- l'énergie ;
- le matériel destiné aux prélèvements et aux essais, tant sur le terrain qu'au laboratoire ;
- le personnel qualifié et non qualifié nécessaire ;
- les moyens de transport et tous autres éléments logistiques nécessaires.

Le Cocontractant est entièrement responsable de toutes les opérations et ne peut en aucun cas se prévaloir d'une quelconque faiblesse de son laboratoire, dont il a la charge de manière totale et autonome.

En cas de déplacement des installations de chantier du Cocontractant, ce dernier assure à ses frais le démontage, le transport et le remontage du laboratoire de chantier.

Le Cocontractant peut proposer en solution variante un laboratoire de chantier mobile (caravane, conteneur, etc.). Il doit soumettre à cet effet les plans et les spécifications détaillés de l'unité mobile proposée.

Dans le cas où certains résultats seraient contestés par l'une ou l'autre des parties, il sera procédé à des essais contradictoires. Ceux-ci sont réalisés soit dans le laboratoire du Cocontractant, soit dans celui de la mission de contrôle par des représentants des deux parties.

## 10.2 Remblais courants

Il s'agit des remblais réalisés dans les zones sans problème spécifique.

Les matériaux utilisés pour les remblais courants proviendront des déblais généraux lorsqu'ils existent ou des lieux d'emprunts agréés par L'ingénieur.

Ils seront dépourvus de matières végétales ou organiques. Ils posséderont au minimum les caractéristiques suivantes :

- Dimension maximale des grains      $D_{max} = 40\text{mm}$
- Indice de plasticité                              $IP < 35$
- Pourcentage des fines                              $f < 30$
- Indice porteur CBR                              $> 15$

Tous les 1000 m3 de remblais courants, il sera réalisé les essais de réception de matériaux suivants :

- 2 limites d'Atterberg,
- 2 analyses granulométriques,
- 2 essais Proctor Modifié
- 1 essai CBR.

En l'absence d'un matériau de bonne qualité dans la zone des travaux, la pouzzolane éventuellement améliorée à l'argile et le Karal éventuellement amélioré au sable ou au produits stabilisants agréés, pourra être utilisée après avis favorable du LABOGENIE qui déterminera le cas échéant, les proportions des différents mélanges et les conditions de leur mise en œuvre.

### 10.3 Matériaux pour remblais de substitution en zone marécageuse

Le matériau de substitution à utiliser en zones marécageuses sera un matériau insensible à l'eau, apte à conserver sa portance dans un état de saturation et non susceptible de provoquer des remontées capillaires.

On utilisera donc un sable graveleux propre 0/6 ou un tout-venant de concassage 0/40. A défaut d'un tel matériau, on pourra utiliser une grave ayant les caractéristiques suivantes :

- Dimension maximale des grains      $D_{max} = 40\text{mm}$
- Indice de plasticité                      $IP < 20$
- % des passants à 10mm             65 à 100
- % des passants à 5mm                45 à 85
- % des passants à 2mm                30 à 38
- % des fines                                 $f < 15$
- Indice portant CBR                      $> 15$

Tous les 1000 m3 de remblais de substitution pour zone marécageuse, il sera réalisé les essais de réception de matériaux suivants :

- 2 limites d'Atterberg ;
- 2 analyses granulométriques ;
- 2 essais Proctor Modifié ;
- 1 essai CBR.

En l'absence d'un matériau de bonne qualité dans la zone des travaux, la pouzzolane éventuellement améliorée à l'argile et le Karal éventuellement amélioré au sable, pourra être utilisée après avis favorable du LABOGENIE qui déterminera le cas échéant, les proportions des différents mélanges et les conditions de leur mise en œuvre.

### 10.4 Matériaux pour remblais en zone de purge et de bourbiers hors d'eau

On utilisera les mêmes matériaux que pour les remblais courants

### 10.5 Matériaux pour remblais contigus aux ouvrages d'assainissement

Les matériaux de remblais contigus aux ouvrages et buses devront répondre aux spécifications essentielles suivantes :

- Dimension maximale des grains inférieure à 40 mm
- Indice de plasticité inférieur à 25
- % des passants à 10 mm             entre 65 et 100
- % des passants à 5 mm                entre 45 et 85

- % des passants à 2 mm                      entre 30 et 38
- % de fines inférieur à 30
- Densité sèche maximale supérieure à 1,8 T
- Indice portant CBR supérieur à 25.

Par ailleurs ils devront être exempts de débris végétaux. Leur granulométrie sera continue.

Tous les 1000 m3 de remblais de substitution pour zone marécageuse, il sera réalisé les essais de réception suivants :

- 2 analyses granulométriques
- 2 limites d'Atterberg
- 2 Proctor modifié
- 1 CBR

En l'absence d'un matériau de bonne qualité dans la zone des travaux, la pouzzolane éventuellement améliorée à l'argile et le Karal éventuellement amélioré au sable ou au produits stabilisants agréés, pourra être utilisée après avis favorable du LABOGENIE qui déterminera le cas échéant, les proportions des différents mélanges et les conditions de leur mise en œuvre.

## 10.6 Matériaux pour rechargement de chaussée

Les matériaux pour rechargement de la chaussée devront répondre aux spécifications suivantes :

- Dimension maximale des grains    D max = 31,5 mm
- Indice de plasticité                      IP < 25
- % des passants à 10mm                      65 à 100
- % des passants à 5mm                      45 à 85
- % des passants à 2mm                      30 à 38
- % des fines                                  f < 30
- densité sèche maximale                       $\gamma_d$  max > 1,8 tonnes.
- Indice portant CBR                                  >30

Tous les 1000 m3 de rechargement, il sera réalisé les essais de réception de matériaux suivants :

- 2 limites d'Atterberg ;
- 2 analyses granulométriques ;
- 2 essais Proctor Modifié ;
- 1 essai CBR.

Les tas de matériaux présentant des caractéristiques hors spécifications seront immédiatement évacués du chantier.

En l'absence d'un matériau de bonne qualité dans la zone des travaux, la pouzzolane éventuellement améliorée à l'argile et le Karal éventuellement amélioré au sable ou au produits stabilisants agréés, pourra être utilisée après avis favorable du LABOGENIE qui déterminera le cas échéant, les proportions des différents mélanges et les conditions de leur mise en œuvre.

## 10.7 fossés bétonnés

Les éléments pour fossés en béton seront conformes aux spécifications du fascicule 70 du CCTG français, préfabriqués en usine. Ils sont en béton centrifugé armé de la série 90 A.



Ils doivent provenir d'une usine agréée par L'ingénieur, et transportés et manutentionnés par des moyens garantissant la qualité du produit, agréés par L'ingénieur.

Les éléments présentant des défauts telles que fissures, épaufrures, ou armatures apparentes, etc. sont rebutés.

## **10.8 Matériaux pour mortier, béton et béton armé**

### **10.8.1 Sable**

L'équivalent de sable sera supérieur à 80% et le pourcentage d'éléments très fins éliminés par décantation devra être inférieur à 4 %.

- **Sable pour mortier**

La proportion d'éléments retenus sur le tamis de 35 (tamis d 2,5 mm) doit être supérieure à 10 %.

- **Sable pour béton**

La granularité doit s'insérer dans le fuseau ci-après:

<b>Module AFNOR</b>	<b>Maille des tamis (mm)</b>	<b>Tamisât (%)</b>
38	5	95 - 100
35	2,5	70 - 90
32	1,25	45 - 80
29	0,63	28 - 35
26	0,315	10 - 30
23	0,16	2 - 10

L'ingénieur pourra demander que les sables soient lavés avant leur emploi.

La granularité est contrôlée par le module de finesse (entre 2,2 et 2,8) dont la valeur ne doit pas s'écarter de plus de 0,20, en valeur absolue, du module de finesse du granulat de l'étude.

Il sera prévu d'effectuer une mesure d'équivalent de sable et une granulométrie à chaque livraison.

### **10.8.2 Granulats**

Les granulats devront être propres (% d'éléments éliminés par décantation inférieur à 2 %) et de granulométrie adaptée à leur utilisation.

La proportion maximale en poids des granulats destinés aux bétons de qualité passant au lavage au tamis de 0,5 doit être inférieure à 1,5 %.

Chaque composition granulométrique est proposée par le Cocontractant à l'agrément de L'ingénieur, en même temps que la composition des bétons.

La granularité des agrégats est fixée à :

- pour les bétons armés B 350: 5/25 mm résultant du mélange de deux classes 5/12,5 et 12,5/25 ;
- pour les bétons B 300, B 250 et B 150 : 5/40 mm résultant du mélange de trois classes 5/12,5 et 12,5/25 et 25/40.

Le poids de granulats retenus sur le tamis correspondant au seuil supérieur de chaque classe granulaire est inférieur à dix pourcent (10 %) du poids initial soumis au criblage, et le poids de granulats passant à travers le tamis correspondant au seuil inférieur est inférieur à cinq pour-cent (5%) du poids initial soumis au criblage.

### **10.8.3 Eau de gâchage**

Le Cocontractant doit se procurer à ses frais l'eau de gâchage pour la confection des bétons.

L'eau de gâchage doit être propre, non salée, pratiquement exempte de matières en suspension et de sels minéraux dissous, notamment de sulfates et de chlorures. L'emploi d'eau de marais ou de tourbières est interdit.

Elle doit répondre aux spécifications de la norme NF P 18-303.

10.8.4

#### **Produit de cure**

Le produit de cure pour béton est soumis à l'agrément de L'ingénieur par le Cocontractant, au moment de l'étude de composition des bétons. Il est appliqué aux bétons témoins de l'épreuve de convenance. Le résultat de celle-ci conditionne la décision d'agrément.

10.8.5

#### **Ciment :**

Ils seront de la classe CPJ 45 et proviendront d'une usine agréée.

10.8.6

#### **Aciers :**

Les aciers proviennent d'usines reconnues et agréées par L'ingénieur. Leur fourniture est à la charge du Cocontractant. Sur demande de L'ingénieur, le Cocontractant doit produire les factures, les certificats d'origine et les résultats d'essais correspondants des usines ou des fonderies de provenance. L'emploi des barres soudées est formellement interdit. Le transport des aciers ne constitue pas un poste séparé donnant lieu à une rémunération particulière.

La durée et les conditions de stockage des armatures doivent être soumises à l'agrément de L'ingénieur. Ces conditions doivent prévoir au minimum le stockage sur un plancher situé à au moins 0,30m au-dessus du sol, à l'abri de la pluie, cet abri pouvant être constitué par une bâche.

Les différents lots d'acier devront être nettement séparés.

- **Armatures rondes lisses :**

- **Nuance des Aciers**

Les aciers doux sont de la nuance Fe E 24, conformes aux spécifications du chapitre II du titre I du fascicule 4 du CCTG français, et à la norme NF A 35-015.

Conformément à l'article 9 du titre I du fascicule 4, ces aciers sont dispensés d'essais de réception s'ils sont livrés par un producteur agréé. Lorsque le producteur n'est pas agréé, ou lorsqu'il s'agit d'un fournisseur, L'ingénieur se réserve le droit d'appliquer les mesures de recettes prévues aux articles 10, 11, 13 et 14 du titre I dudit fascicule. Dans cette hypothèse, les essais sont à la charge du fournisseur ou du Cocontractant.

- **Domaine d'emploi**

Les aciers doux sont utilisés :

- comme armatures de frettage,
- comme barres de montage,
- comme armatures en attente de diamètre inférieur ou égal à dix (10) millimètres si elles sont exposées à un pliage suivi d'un dépliage,
- pour toutes les armatures secondaires ne contribuant pas à la résistance mécanique des sections d'ouvrages.

Le treillis soudé utilisé pour les fossés bétonnés est conforme aux normes NF A 35-015 et NF A 35-022. Les fils en acier Fe TLE 500 sont lisses et leur limite d'élasticité est supérieure ou égale à 500 MPa. Les fils ont un diamètre de 4 mm. La maille est carrée de 150 x 150 mm.

- **Armatures à haute adhérence**

Les conditions d'emploi de ces armatures doivent satisfaire aux recommandations incluses dans leur fiche d'identification instaurée par le CCTG français, fascicule 4, titre I.

- **Préparation**

En l'absence d'acier soudable, toute fixation par points de soudure sur le chantier est interdite. Les barres d'acier sont approvisionnées en longueur au moins égale à 6 m. Elles doivent être parfaitement propres, sans aucune trace de rouille non adhérente, de peinture, de graisse, de ciment ou de terre.

Les armatures sont façonnées sur gabarit et mises en place conformément aux calculs et dessins d'exécution agréés par L'ingénieur, en observant les prescriptions :

- de l'article 33 du fascicule 65 du CCTG français,
- du titre I, section I du fascicule 62 du CCTG français.

Elles sont coupées et cintrées à froid.

L'enrobage de toute armature est en principe au moins égal à deux virgule cinq (2,5) centimètres pour les parements coffrés ; il peut être modifié par L'ingénieur en cas de besoin.

#### • **Nuance des Aciers**

Les armatures à haute adhérence pour béton armé sont en acier Tor ou équivalent, de la classe Fe E 40A défini au chapitre III du titre I du fascicule 4 du CCTG français, et conformes à la norme NF A 35-016.

Le Cocontractant peut cependant proposer l'emploi d'acier Fe E 45 ou 50 pour les seuls aciers ne nécessitant pas un façonnage poussé.

Seuls les aciers Fe E 40A peuvent être utilisés pour constituer les armatures coudées, les cadres, épingles et étriers non prévus en ronds lisses.

### 10.8.7

#### **Essais à effectuer**

Les prélèvements sont effectués en présence de L'ingénieur ou de son représentant. Les dépenses de prélèvement d'échantillons et d'essais sont à la charge du Cocontractant. Tous les essais de réception sont exécutés dans le laboratoire du chantier.

- a) Préalablement à l'étude des bétons, et pour chaque carrière utilisée, le Cocontractant doit effectuer au moins les essais suivants sur les granulats :
- 2 essais d'analyse granulométrique par tamisage
  - 1 essai Los Angeles
  - 1 essai de propreté superficielle
  - 1 essai de coefficient d'aplatissement.

Après réception des résultats de ces essais, L'ingénieur a un délai de huit (8) jours pour donner son agrément ou formuler ses observations. Passé ce délai, l'accord est censé être acquis.

En cas de granularité, de propreté ou de forme non conformes, les études de bétons (ainsi que les bétonnages) ne peuvent pas démarrer avant que le Cocontractant ait fait la preuve qu'il peut produire des granulats conformes.

Durant la production ultérieure, il est prévu :

- 1 essai de propreté des granulats par lot de 100 m3 de granulats,
- 1 essai d'analyse granulométrique par lot de 200 m3 de granulats,
- au moins 1 essai de propreté des granulats et 1 essai d'analyse granulométrique par livraison.

L'ingénieur peut, s'il le juge utile, augmenter le nombre d'essais donnés ci-dessus, étant entendu que les frais de ces essais supplémentaires sont à la charge du Maître d'ouvrage si leur résultat est satisfaisant, et à la charge du Cocontractant dans le cas contraire.

En cas de résultat non satisfaisant d'un essai, L'ingénieur fait procéder, aux frais du Cocontractant à deux contre-essais. Si le résultat de l'un des contre-essais n'est pas satisfaisant, le lot correspondant est rejeté, dans le cas contraire, il est accepté.



# TITRE 3 : BORDEREAU DES PRIX UNITAIRES (BPU)

## BORDEREAU DES PRIX UNITAIRES "TRAVAUX MECANISES"

### **Article 1 : Dispositions générales**

Ce préambule fait partie intégrante du mode d'évaluation des travaux ; il est réputé compléter la définition de chaque prix unitaire :

1. Les descriptions de chaque prix identifient généralement la partie considérée des travaux et non le détail des tâches à entreprendre par le Cocontractant. Le Cocontractant est soumis à une obligation de résultats. Il lui appartient pour cela de mettre en œuvre les moyens matériels qui lui paraissent les mieux adaptés, sans prétendre de ce fait à une quelconque plus-value. Il ne peut de ce fait élever aucune réclamation ayant pour base des difficultés ou sujétions imprévues, en dehors des cas de force majeure. Les prix proposés comprennent toutes les activités nécessaires à l'obtention de la partie considérée des travaux, notamment tous les travaux de réglages et de finitions.

2. Le montant de chaque prix unitaire rémunère toutes les sujétions pour réaliser les travaux selon les dispositions et la qualité définies par les Clauses Administratives (Cahier Général des Charges et Cahier des Clauses Administratives Particulières), le Cahier des Clauses Techniques Particulières (C.C.T.P) et les plans.

3. Le Cocontractant est réputé avoir une parfaite connaissance de toutes les conditions et sujétions imposées pour la bonne exécution des travaux et de toutes les conditions et réglementations locales susceptibles d'avoir une influence sur cette exécution, et notamment:

- de la nature et de la qualité des sols et terrains,
- des conditions de transport et d'accès sur les sites,
- du régime des eaux et des pluies dans la région concernée par le projet,
- des conditions d'exploitation des carrières de roches et gîtes, et emprunts de matériaux naturels,
- des lois, règles et règlements relatifs à la protection de l'environnement,
- des lois, règles et règlements relatifs à l'hygiène et la sécurité sur chantier.

La rémunération de toute tâche nécessaire à la réalisation du projet qui ne ferait pas l'objet d'un prix unitaire spécifique ou ne serait pas explicitement incluse dans la définition d'un prix, est considérée incluse dans l'ensemble des autres prix du marché, soit au titre de « prix de revient sec », soit au titre du coefficient de chantier.

4. A défaut de rémunération par application d'un prix unitaire spécifique, les prix unitaires comprennent notamment :

\* les taxes, droits et impôts à la charge de l'Entreprise, dans le cadre de la fiscalité du projet ;

\* le coût de la main-d'œuvre, y compris l'ensemble des charges sociales, et plus généralement toutes les dépenses entraînées par l'ensemble des lois et de la réglementation (réglementation sur l'hygiène et la sécurité des travailleurs, code du travail, code de la route);

\* le coût des fournitures diverses telles qu'agrégats et granulats, ciment et adjuvants divers, fer, bitume, kérosène, étais et coffrages, carburants, lubrifiants, ingrédients, panneaux de signalisation provisoires et définitives, peintures diverses, etc., et leur transport à pied d'œuvre quels que soient leur provenance et le lieu d'approvisionnement ;

\* les transports qui ne font pas l'objet d'un prix unitaire spécifique ;

\* les frais des levés topographiques et d'implantation, de reports et de dessin, les frais d'études [y compris le cas échéant les études des fondations profondes des ouvrages], établissement du projet d'exécution, la fourniture des notes de calcul, des métrés, des plans de récolement, etc. ;

\* les frais de sondages d'exécution, de prospection des matériaux, d'identification des gisements, d'essais de fonctionnement sur le terrain, d'essais de laboratoire, y compris la mise au point des formulations (enduits superficiels, bétons hydrauliques, bétons bitumineux), les essais de contrôle prévus au CCTP (dont les campagnes de déflexions et les mesures d'épaisseurs des couches de chaussée en continu avec méthode radar), les mesures nécessaires à la vérification des calculs, les planches d'essais (couches de fondation, de base, enduits superficiels, bétons bitumineux) et les frais du contrôle interne des travaux exécutés ;

\* les frais d'aménagement des sites d'emprunt et de dépôt, des pistes provisoires de toute nature pour accès aux carrières, emprunts, points d'eau, lieux de dépôt, etc., les redevances et taxes d'exploitation des emprunts, l'aménagement et la suppression de toutes les installations provisoires et la remise en état des emprunts, lieux de dépôt et pistes en fin de chantier, et plus généralement la remise en état des abords du chantier ;

\* la suppression de toutes les installations provisoires, l'enlèvement des matériaux en excédent et la remise en état des lieux, y compris la réparation des préjudices causés à la section de route hors projet sur laquelle ont circulé les camions et engins de chantier ;

\* les frais relatifs au respect de l'environnement naturel et humain tels que définis dans le Cahier des Clauses Administratives Particulières et le Cahier des Clauses Techniques Particulières ; à titre d'exemple arrosage pour supprimer la poussière en agglomération et sur les déviations, insonorisation des engins, précautions vis à vis du rejet des lubrifiants usés, sujétions d'ouverture et d'exploitation des carrières et des emprunts, tous les frais inhérents au maintien de la circulation routière jusqu'à la réception provisoire, comprenant notamment les frais d'aménagement et d'entretien des déviations (dont notamment l'apport et la mise en œuvre des graveleux latéritiques et des ouvrages d'assainissement), la mise en place et le maintien d'une signalisation temporaire réglementaire et adéquate, le cas échéant les frais de rémunération de l'autorité chargée de la police de la route;

\* les sujétions de travaux près des réseaux, de sauvegarde des réseaux existants et de déplacement des réseaux ;

\* tous les frais d'installations de chantier, d'amortissement et d'entretien du matériel et outillage, de gardiennage,

\* tous les frais d'acheminement et de repli des matières et outillage,

\* les frais relatifs à la mise à disposition de l'Administration des prestations que le Cocontractant lui doit, dans le cadre des dispositions prévues à cet effet dans le marché,

\* toutes les charges relatives à l'entretien pendant le délai de garantie conformément aux dispositions du CCAP,

\* les faux frais et les coûts des sujétions de parfaite exécution et de fabrication permettant d'obtenir les qualités définies par le cahier des charges,

\* l'ensemble des frais généraux, notamment les coûts de frais de chantier, de frais d'agence, de siège, de brevets, des assurances contractuelles, des frais de cautions et frais financiers ;

\* les aléas et les bénéfices.

5. Les quantités figurant dans le Devis Quantitatif et Estimatif servent de base au calcul du montant total des travaux et à la comparaison des offres. Les quantités réelles à prendre en compte pour les règlements sont celles approuvées par le Maître d'Œuvre. Ces quantités doivent être constatées par établissement d'attachements contradictoires, et approuvées par le Maître d'Œuvre. En particulier, l'acceptation et la rémunération des fournitures et travaux devant être soumis à des essais contractuels de qualité et de mise en œuvre, sont subordonnées au respect des spécifications exigées. Toute augmentation de quantités résultant d'une modification apportée sur l'initiative de l'Entreprise au programme initial, et non approuvée par le Maître d'Œuvre, demeure à la charge de l'Entreprise.

6. Les quantités à prendre en compte pour le règlement des travaux sont celles définies par le projet d'exécution établi par le Cocontractant et approuvé, ou le cas échéant dans le cas de travaux non prévus dans le projet d'exécution, celles précisées dans l'ordre de service du Maître d'Œuvre prescrivant ces travaux. Ces quantités ne sont réglées au Cocontractant qu'après l'établissement d'attachements contradictoires constatant la réalité des travaux effectués conformément au projet d'exécution ou à l'Ordre de Service du Maître d'Œuvre

7. Il n'est pas tenu compte d'un quelconque facteur de foisonnement ou de contre-foisonnement ou de tassement, ni des surlargeurs d'exécution, dans la détermination des volumes des déblais, des remblais et des matériaux de chaussée, qui sont mesurés au profil théorique après compactage.

8. Les quantités en excès sont acceptées si elles restent dans les tolérances, mais elles ne sont pas payées. Les quantités en défaut sont acceptées dans les limites des tolérances, mais sont déduites du paiement dans ce cas.

9. Dans le cas général, les travaux hors tolérance ne sont pas acceptés. Néanmoins, le Maître d'Œuvre pourra accepter dans certains cas de rémunérer l'ouvrage en cause avec une réfaction sur son prix de vente, qui ne sera pas inférieure à trente pour cent (30%).

10. Les prix unitaires s'appliquent à tous les travaux, sans distinction de lieux, de circonstances ou de quantités mises en œuvre. En particulier, les prix unitaires rémunèrent les sujétions pour travaux sous circulation, travaux en petite masse, travaux en ville, en limite d'ouvrage existant, déplacement des réseaux, travaux en sous-œuvre, raccordements divers (voiries et ouvrages), etc.

11. Quand elles sont rémunérées par un prix spécifique, les distances de transport des matériaux sont mesurées entre le barycentre des lieux contigus d'emprunts ou de stockage et le barycentre des lieux contigus d'utilisation de ces matériaux ; par le trajet le plus court possible. La distance ainsi calculée est à arrondir à l'unité de mesure inférieure (hectomètre ou kilomètre selon les prix unitaires concernés).

**CADRES DES BORDEREAUX DES PRIX UNITAIRES (CBPU)**

Prix	Désignation	Unité	Prix Unitaires HT en chiffre
	<b>LOT 100 : TRAVAUX PRELIMINAIRES</b>		
<b>TM001</b>	<b>Installation de chantier</b>		
	<p>Ce prix rémunère au FORFAIT (FT) dans les conditions générales prévues au marché, les installations de chantier de l'Entreprise, leur maintenance et leur fonctionnement pendant toute la durée du chantier. Ce prix rémunère également la confection du projet d'exécution ainsi que des études techniques et géotechniques préalables, éventuellement nécessaires. Ce prix est payé en deux échéances :</p> <p>* <b>QUATRE VINGT POUR CENT (80%)</b> dès la réception des installations de l'Entreprise et l'approbation du projet d'exécution.</p> <p>* <b>VINGT POUR CENT (20%)</b> après le démontage des installations, l'approbation des plans de recollement et la remise en état des lieux.</p> <p>Ce prix comprend notamment:</p> <ul style="list-style-type: none"> <li>• la location des terrains, s'ils ne sont pas mis à la disposition du Cocontractant par l'Administration;</li> <li>• l'aménagement des surfaces pour l'implantation des bâtiments, le cas échéant, des aires de stockage des matériaux et de stationnement des engins et véhicules;</li> <li>• la construction des voies d'accès, des déviations éventuelles et leur entretien;</li> <li>• la mise en place des moyens de liaison(téléphone, fax, internet, radio)et de gardiennage;</li> <li>• la fourniture de l'eau et de l'électricité;</li> <li>• la construction et l'équipement du laboratoire de chantier situé à proximité du chantier;</li> </ul> <p>le fonctionnement pendant toute la durée contractuelle du laboratoire de chantier, ainsi que le démontage et l'évacuation des composants;</p> <ul style="list-style-type: none"> <li>• la construction ou la location des locaux pour les bureaux, ateliers, magasins;</li> <li>• l'installation éventuelle de la centrale de concassage et de criblage y compris les transferts éventuels;</li> <li>• les installations de stockage de carburant;</li> <li>• la signalisation des travaux, son gardiennage et son entretien;</li> <li>• toutes autres dispositions nécessaires au bon fonctionnement du chantier;</li> <li>• la confection du projet d'exécution ainsi que des études techniques et géotechniques préalables, éventuellement nécessaire;</li> <li>• la confection des plans de récolement;</li> <li>• le démontage et le repliement des installations;</li> <li>• le déplacement éventuel au fur et à mesure de l'avancement du chantier;</li> <li>• la remise en état des sites conformément aux prescriptions environnementales, et toutes autres sujétions nécessaires à la bonne exécution des travaux dans les délais impartis. <p><b>Le Forfait à: _____ Francs CFA</b></p> </li></ul>	Ft	
<b>TM002</b>	<b>Amenée et Repli du matériel</b>		
	<p>Ce prix rémunère dans les conditions générales prévues au marché, <b>au FORFAIT (FT)</b> l'amenée et le repli du matériel nécessaire à l'exécution des travaux.</p> <p>Ce prix comprend notamment:</p> <p>l'amenée du matériel et des engins nécessaires à l'exécution du chantier y compris éventuellement: les centrales de concassage, d'enrobage, de fabrication de béton, les bascules de chantier, les engins de terrassement, d'assainissement, de mise en œuvre de chaussée et de transport.</p> <p>A la fin des travaux, le Cocontractant réalisera tous les travaux nécessaires à la remise en état des lieux.</p>	Ft	



	<p>Le Cocontractant devra replier tout son matériel, engins et matériaux.</p> <p>Ce prix sera payé en deux tranches :* <b>CINQUANTE POUR CENT (50%)</b> pour l'amenée du matériel. Cette tranche sera payée progressivement au fur et à mesure de l'amenée sur le chantier, du gros matériel prévu dans le projet d'exécution approuvé.* <b>CINQUANTE POUR CENT (50%)</b> après la réception provisoire lorsque la totalité du matériel aura été repliée.</p> <p><b>Le Forfait à: Francs CFA</b></p>		
TM441	<p><b>Etudes géotechniques et d'exécution</b></p> <p>Ce prix rémunère dans les conditions générales prévues au marché, au FORFAIT (FT), les études géotechniques et techniques :</p> <p>Ce prix comprend notamment:</p> <ul style="list-style-type: none"> <li>• Les études géotechniques à réaliser au droit de l'ouvrage à construire, pour déterminer la profondeur d'affouillement et notamment les reconnaissances suivantes: sondages pressiométriques ou au pénétromètre léger, formulation du béton, essais de laboratoires (analyses granulométriques, teneur en eau, etc.).</li> <li>• Le études hydraulique et hydrologique;</li> <li>• Les études techniques d'exécution, entre autres: les notes de calcul, les plans d'exécutions, etc.</li> </ul> <p>NB: Ce prix est payé après validation du rapport.</p> <p><b>Le Forfait à: Francs CFA</b></p>	Ft	
	<b>LOT 200 : EMPRISE</b>		
<b>TM101</b>	<p><b>Désherbage et débroussaillage</b></p> <p>Ce prix rémunère dans les conditions générales prévues au marché, <b>au MÈTRE CARRE (m2)</b> le débroussaillage qui consiste à nettoyer le terrain et à couper toutes les plantes ligneuses, et les arbustes à l'intérieur de l'emprise hors plate forme. <b><i>Cette tâche est normalement exécutée manuellement ; elle pourra l'être mécaniquement, à la demande du Maître d'œuvre, dans les zones de faible densité de population ou en cas de difficultés particulières.</i></b></p> <p>Ce prix comprend notamment :</p> <ul style="list-style-type: none"> <li>• le défrichage, l'arrachage des herbes, broussailles, plantations à l'intérieur de l'emprise hors plate forme;</li> <li>• l'abattage et le débitage des arbres dont le diamètre est inférieur ou égal à 20 cm;</li> <li>• l'élagage des arbres hors emprise;</li> <li>• le ramassage, l'enlèvement, le transport et l'évacuation des produits de coupe et leur mise en dépôt hors de l'emprise en un lieu agréé par le Maître d'œuvre;</li> <li>• l'enlèvement des produits de curage des fossés, le chargement, le transport quelle que soit la distance, le déchargement et la mise en dépôt provisoire ou définitive en un lieu agréé par le Maître d'œuvre;</li> <li>• toutes les indemnités éventuelles des riverains;</li> <li>• toutes sujétions liées au respect des prescriptions environnementales;</li> <li>• et toutes autres sujétions.</li> </ul> <p><b>Le Mètre Carré à: Francs CFA</b></p>	m <sup>2</sup>	
<b>TM304</b>	<p><b>Curage du lit du cours d'eau</b></p> <p>Ce prix rémunère dans les conditions générales prévues au marché, au MÈTRE CUBE (m3), le curage du lit du cours d'eau qui consiste à dégager tout dépôt de terre, de sable, de gravier, des débris végétaux encombrants le lit du cours d'eau sur une distance de dix mètres (10m) de part et d'autre de l'ouvrage.</p> <p>Ce prix comprend notamment :</p> <ul style="list-style-type: none"> <li>• le désherbage, le déboisement, le déracinage, l'abattage, et le dessouchage des arbres existants quelle que soit le diamètre,</li> <li>• l'extraction des matériaux et des débris végétaux encombrants;</li> <li>• le transport et leur mise en dépôt en un lieu agréé par le Maître</li> </ul>	M3	

	<p>d'oeuvre quelle que soit la distance;</p> <ul style="list-style-type: none"> <li>• toutes sujétions liés au respect des prescriptions environnementales;</li> <li>• et toutes autres sujétions.</li> </ul> <p><b>Le Mètre Cube à : _____ Francs CFA</b></p>		
	<b>LOT 300 : TERRASSEMENT</b>		
<b>TM407</b>	<b>Fouilles en terrain ordinaire et en lit de la rivière</b>		
	<p>Ce prix rémunère dans les conditions générales prévues au marché, au MÈTRE CUBE (m3), l'exécution des fouilles pour fondations dans les terrains meubles (ne nécessitant pas l'emploi de la brise roche, du compresseur ou des explosifs) ou en lit de rivière.</p> <p>Ce prix comprend notamment :</p> <ul style="list-style-type: none"> <li>• les fouilles et l'extraction des matériaux en terrain meuble;</li> <li>• les étalements, les blindages, les protections et les soutènements éventuels;</li> <li>• les batardeaux et les remblais provisoires éventuels;</li> <li>• les épuisements, le pompage pour l'exécution à sec des ouvrages;</li> <li>• la préparation du fond de fouille et son compactage;</li> <li>• le chargement des matériaux d'extraction, le transport quelle que soit la distance, la décharge au lieu de réemploi ou de dépôt définitif agréé par le Maître d'œuvre;</li> <li>• toutes sujétions liées aux prescriptions environnementales;</li> <li>• et toutes autres sujétions.</li> </ul> <p><b>Le Mètre Cube à : _____ Francs CFA</b></p>	M3	
<b>TM107</b>	<p><b>Déblai mis en remblai</b></p> <p>Ce prix rémunère dans les conditions générales prévues au marché, au MÈTRE CUBE (m3), les déblais mis en remblai.</p> <p>Ce prix comprend notamment:</p> <ul style="list-style-type: none"> <li>• l'extraction des matériaux en vue de leur mise en remblai;</li> <li>• le réglage et le compactage de la plate-forme de déblai;</li> <li>• le chargement, le transport sur toutes distances, le déchargement aux lieux de mise en remblai;</li> <li>• le répandage aux lieux de réutilisation en remblai, le compactage y compris toutes sujétions de mise en oeuvre;</li> <li>• toutes sujétions liées au respect des prescriptions environnementales;</li> <li>• et toutes autres sujétions.</li> </ul> <p><b>Le mètre cube à : _____ Francs CFA</b></p>	m <sup>3</sup>	
<b>TM107</b>	<b>Remblai de protection des culées et de raccordemet</b>		
	<p>Les prix TM108 rémunèrent dans les conditions générales prévues au marché, au MÈTRE CUBE (m3), les remblais en matériaux (à définir), provenant d'emprunt.</p> <p>Ces prix comprennent notamment:</p> <ul style="list-style-type: none"> <li>• la préparation des lieux d'emprunts, l'ouverture et l'entretien des accès et voies de circulation dans le périmètre de l'exploitation;</li> <li>• les frais éventuels d'expropriation ou d'indemnisation;</li> <li>• l'ouverture des emprunts y compris le débroussaillage, l'abattage d'arbres, l'enlèvement de la terre végétale et la découverte;</li> <li>• l'extraction des matériaux, leur stockage ou reprise sur stocks éventuels;</li> <li>• le transport des matériaux à pied d'œuvre sur une distance n'excédant pas 5000 mètres;</li> <li>• le répandage des matériaux par couches compatibles avec les moyens de compactage ;</li> <li>• le compactage et toutes sujétions de mise en oeuvre;</li> <li>• la remise en état des lieux d'emprunt;</li> <li>• toutes sujétions liées au respect des prescriptions environnementales;</li> <li>• et toutes autres sujétions.</li> </ul> <p><b>Le mètre cube : _____ Francs CFA</b></p>	m <sup>3</sup>	
<b>TM110</b>	<b>Mise en forme de la plateforme:</b>		

	<p>Ce prix rémunère dans les conditions générales prévues au marché, au METRE CARRE(m<sup>2</sup>) de route traitée, la mise en forme de la plate-forme devant recevoir la couche de roulement(routes en terre) ou de fondation(routes revêtues). Ce prix ne comprend pas la remise en forme et le curage des fossés latéraux.</p> <p>Ce prix comprend notamment:</p> <ul style="list-style-type: none"> <li>• le nettoyage éventuel de la plateforme existante;</li> <li>• l'évacuation des terres végétales existantes éventuelles;</li> <li>• la scarification de la plateforme existante ;</li> <li>• le réglage de la plateforme scarifiée (y compris sur les zones en scories volcaniques);</li> <li>• l'arrosage et le compactage de la plateforme;</li> <li>• toutes sujétions liées aux conditions de circulation et au respect des prescriptions environnementales;</li> <li>• et toutes autres sujétions.</li> </ul> <p><b>Le kilomètre : _____ Francs CFA</b></p>	Km	
	<b>LOT 400 : FONDATION, CULEES – PILES - BERGES</b>		
<b>TM314</b>	<b>Mise en place des enrochements</b>		
	<p>Ce prix rémunère dans les conditions générales prévues au marché, au MÈTRE CUBE (m3), la fourniture et la mise en place des enrochements.</p> <p>Ce prix comprend notamment :</p> <ul style="list-style-type: none"> <li>• la fourniture et le transport à pied d'oeuvre des blocs rocheux d'un poids unitaire défini par le Maître d'Ouvrage, quelle que soit la distance;</li> <li>• les fouilles nécessaires à la mise en place des enrochements;</li> <li>• la mise en place et le réglage des blocs en vue d'assurer la stabilité et la pérennité de l'ouvrage;</li> <li>• toutes sujétions liées aux conditions de circulation et au respect des prescriptions environnementales;</li> <li>• et toutes autres sujétions.</li> </ul> <p><b>Le mètre cube : _____ Francs CFA</b></p>	M3	
<b>TM417</b>	<b>Perrés maçonnés</b>		
	<p>Ce prix rémunère dans les conditions générales prévues au marché, au MÈTRE CARRE (m2), l'exécution des perrés en maçonnerie de moellons ordinaires hourdée au mortier de ciment, en protection des talus érodables et des remblais d'accès à certains ouvrages, aux endroits prescrits par le Maître d'Œuvre.</p> <p>Ce prix comprend notamment :</p> <ul style="list-style-type: none"> <li>• la fourniture et le transport à pied d'œuvre de tous les matériaux (moellons, ciment, sable, gravier, etc) et matériels nécessaires à l'exécution des maçonneries;</li> <li>• la fabrication du mortier et la mise en œuvre soignée de la maçonnerie, telles que précisées aux prescriptions techniques et comprenant calage, réglage, humidification des moellons, nettoyage et jointoiement,</li> <li>• toutes sujétions liées aux conditions de circulation et au respect des prescriptions environnementales;</li> <li>• et toutes autres sujétions.</li> </ul> <p><b>Le mètre carré : _____ Francs CFA</b></p>	M2	
<b>TM423a</b>	<b>Béton de propreté</b>		
	<p>Les prix TM423 rémunèrent dans les conditions générales prévues au marché, au MÈTRE CUBE (m3), la fabrication et la mise en œuvre des bétons, suivant un dosage donné en kg de ciment par mètre cube de béton;</p> <p>Ces prix comprennent notamment:</p> <ul style="list-style-type: none"> <li>• la préparation des surfaces, la démolition éventuelle d'une partie de l'ouvrage existant ou de son ensemble étant rémunérée par ailleurs;</li> <li>• la fourniture et transport à pied d'œuvre de tous les matériaux nécessaires à la fabrication des bétons et de leur mise en œuvre</li> </ul>	M3	

	<p>quelle que soit la distance;</p> <ul style="list-style-type: none"> <li>• les terrassements y compris les fouilles en terrain de toutes natures;</li> <li>• le coffrage le cas échéant;</li> <li>• la formulation et la fabrication des bétons selon les prescriptions techniques y compris toutes les sujétions de stockage des composants;</li> <li>• la mise en œuvre des bétons, le traitement et ragréage éventuels des surfaces;</li> <li>• le décoffrage, le remblaiement, le compactage, la remise en état des abords;</li> <li>• toutes sujétions liées au respect des prescriptions environnementales;</li> <li>• et toutes autres sujétions.</li> </ul> <p><b>Le mètre cube : _____</b> <b>Francs CFA</b></p>		
<b>TM423e</b>	<p><b>Béton armé dosé à 350Kg/m<sup>3</sup> pour semelles, chevêtre et tablier et dalle de transition</b></p> <p>Les prix TM423 rémunèrent dans les conditions générales prévues au marché, au MÈTRE CUBE (m3), la fabrication et la mise en œuvre des bétons, suivant un dosage donné en kg de ciment par mètre cube de béton;</p> <p>Ces prix comprennent notamment:</p> <ul style="list-style-type: none"> <li>• la préparation des surfaces, la démolition éventuelle d'une partie de l'ouvrage existant ou de son ensemble étant rémunérée par ailleurs;</li> <li>• la fourniture et transport à pied d'œuvre de tous les matériaux nécessaires à la fabrication des bétons et de leur mise en œuvre quelle que soit la distance;</li> <li>• les terrassements y compris les fouilles en terrain de toutes natures;</li> <li>• le coffrage le cas échéant;</li> <li>• la formulation et la fabrication des bétons selon les prescriptions techniques y compris toutes les sujétions de stockage des composants;</li> <li>• la mise en œuvre des bétons, le traitement et ragréage éventuels des surfaces;</li> <li>• le décoffrage, le remblaiement, le compactage, la remise en état des abords;</li> <li>• toutes sujétions liées au respect des prescriptions environnementales;</li> <li>• et toutes autres sujétions.</li> </ul> <p><b>Le mètre cube : _____ Francs CFA</b></p>	M3	
<b>TM409c</b>	<p><b>Maçonnerie de moellons</b></p> <p>Les prix TM409 rémunèrent dans les conditions générales prévues au marché, au METRE CUBE (M3), la construction de culée en maçonnerie de moellons selon les plans d'exécution approuvés et conformément aux prescriptions du Maître d'œuvre.</p> <p>Ces prix comprennent notamment:</p> <ul style="list-style-type: none"> <li>• l'implantation des ouvrages;</li> <li>• la déviation éventuelle du cours d'eau;</li> <li>• la déviation éventuelle de la route;</li> <li>• les terrassements et l'assèchement des fouilles;</li> <li>• la construction des fondations en maçonnerie, après enlèvement des fondations existantes et inutiles, des billes de bois ou matériaux enterrés de toute nature;</li> <li>• la fourniture et le transport à pied d'œuvre de tous les matériaux et matériels nécessaires à la construction des culées en maçonnerie;</li> <li>• la fabrication du mortier au dosage prescrit et la mise en œuvre soignée de la maçonnerie y compris le calage, réglage, humidification des moellons;</li> <li>• le façonnage des joints par rejointoiement;</li> <li>• toutes sujétions liées aux conditions de circulation et au respect des prescriptions environnementales;</li> </ul>	M3	

	<ul style="list-style-type: none"> <li>• et toutes autres sujétions.</li> </ul> <b>Le mètre cube :</b> _____ <b>Francs CFA</b>		
TM431a	<b>Coffrage ordinaire</b> Les prix TM431 rémunèrent dans les conditions générales prévues au marché, au MÈTRE CARRE (m2), la fourniture et la mise en place des coffrages ordinaires ou soignés. Cette opération consiste à coffrer les différentes surfaces quand cela est nécessaire avant bétonnage. Les coffrages seront de construction robuste car ils sont appelés à supporter, selon le cas, la poussée du béton frais ou le poids de la construction jusqu'au décintrage de l'ouvrage. Ces prix comprennent notamment: <ul style="list-style-type: none"> <li>• la fourniture à pied d'œuvre et la mise en œuvre des étais, cintres, échafaudages, appuis provisoires nécessaires à l'étalement de toutes les parties de l'ouvrage, y compris le montage, le réglage et l'entretien;</li> <li>• la préparation, la réalisation, l'entretien des fouilles et remblais provisoires éventuels, pour les cintres, étais provisoires et l'enlèvement des remblais en fin de chantier;</li> <li>• la fourniture et la pose des éléments éventuels destinés à souligner l'aspect architectural (cas des coffrages soignés);</li> <li>• la fourniture et la mise en œuvre des produits de décoffrage, le décoffrage (sauf coffrages perdus), le démontage des étais, cintres, échafaudages;</li> <li>• toutes sujétions liées aux conditions de circulation et au respect des prescriptions environnementales;</li> <li>• et toutes autres sujétions.</li> </ul> <b>Le mètre carré :</b> _____ <b>Francs CFA</b>	M2	
<b>TM415</b>	<b>Dépose et mise à la décharge du pont existant</b>		
	Ce prix rémunère dans les conditions générales prévues au marché, au FORFAIT (FF), la démolition d'ouvrage ou partie d'ouvrage en maçonnerie. Ce prix comprend notamment: <ul style="list-style-type: none"> <li>• les fouilles éventuelles;</li> <li>• la démolition de l'ouvrage par quelque moyen que ce soit;</li> <li>• l'extraction, le chargement, le transport quelle que soit la distance et le déchargement des gravats et des produits de démolition en un lieu de dépôt agréé par le Maître d'œuvre;</li> <li>• le remblai et le compactage des fouilles nécessitées par la démolition des fondations;</li> <li>• toutes sujétions liées aux conditions de circulation et au respect des prescriptions environnementales;</li> <li>• et toutes autres sujétions.</li> </ul> <b>Le Forfait à:</b> _____ <b>Francs CFA</b>	FF	
TM430c	<b>Fourniture et pose des IPE 550</b> Les prix TM430 rémunèrent dans les conditions générales prévues au marché, au METRE LINEAIRE (ml), le remplacement des poutres métalliques IPE fortement corrodées (à près de 50%), déformées ou rompues. Ces prix comprennent notamment: <ul style="list-style-type: none"> <li>• la dépose des poutres IPE défectueuses, les démolitions éventuelles, le transport quelle que soit la distance et leur mise en dépôt au lieu indiqué par le Maître d'ouvrage;</li> <li>• la fourniture et le transport à pied d'œuvre des nouvelles poutres IPE, la fourniture et la mise en place des dispositifs de fixation des poutres sur le chevêtre conformément aux prescriptions techniques ainsi que la fourniture du matériel adéquat d'assemblage;</li> <li>• la pose des nouvelles poutres IPE sur les appuis conformément aux prescriptions techniques, y compris leur protection contre la rouille et toutes sujétions,</li> <li>• toutes sujétions de calage, réglage, mise en œuvre de béton de scellement de raccordement des éléments, la fourniture et le soudage des entretoises métalliques,</li> <li>• toutes sujétions liées aux conditions de circulation et au respect des prescriptions environnementales;</li> </ul>	ml	

	<ul style="list-style-type: none"> <li>• et toutes autres sujétions.</li> </ul> <b>Le mètre linéaire : _____ Francs CFA</b>		
TM430a	<b>Fourniture et pose des IPE 200 pour entretoises</b> Les prix TM430 rémunèrent dans les conditions générales prévues au marché, au MÈTRE LINEAIRE (ml), le remplacement des poutres métalliques IPE fortement corrodées (à près de 50%), déformées ou rompues. Ces prix comprennent notamment: <ul style="list-style-type: none"> <li>• la dépose des poutres IPE défectueuses, les démolitions éventuelles, le transport quelle que soit la distance et leur mise en dépôt au lieu indiqué par le Maître d'ouvrage;</li> <li>• la fourniture et le transport à pied d'œuvre des nouvelles poutres IPE, la fourniture et la mise en place des dispositifs de fixation des poutres sur le chevêtre conformément aux prescriptions techniques ainsi que la fourniture du matériel adéquat d'assemblage;</li> <li>• la pose des nouvelles poutres IPE sur les appuis conformément aux prescriptions techniques, y compris leur protection contre la rouille et toutes sujétions,</li> <li>• toutes sujétions de calage, réglage, mise en œuvre de béton de scellement de raccordement des éléments, la fourniture et le soudage des entretoises métalliques,</li> <li>• toutes sujétions liées aux conditions de circulation et au respect des prescriptions environnementales;</li> <li>• et toutes autres sujétions.</li> </ul> <b>Le mètre linéaire : _____ Francs CFA</b>	ml	
	<b>LOT 700 : EQUIPEMENTS</b>		
TM501a	<b>Fourniture et pose de garde corps mixte</b> Les prix TM501 rémunèrent dans les conditions générales prévues au marché, au MÈTRE LINEAIRE (ml), la fourniture et la mise en place de garde-corps de protection sur les ouvrages d'art. Ces prix comprennent notamment: <ul style="list-style-type: none"> <li>• la dépose de tout ou partie du garde corps défectueux, les démolitions éventuelles;</li> <li>• la fourniture, et le transport à pied d'œuvre quelle que soit la distance des éléments de garde-corps et des accessoires de pose;</li> <li>• le montage et la mise en place du garde-corps, le percement éventuel et le scellement des parties encastrées au mortier de ciment;</li> <li>• l'évacuation en un lieu agréé des parties du garde corps déposées;</li> <li>• l'application d'une couche de peinture anticorrosion sur les éléments métalliques;</li> <li>• l'application de 2 couches de peinture glycérophthalique;</li> <li>• toutes sujétions liées aux conditions de circulation et au respect des prescriptions environnementales;</li> <li>• et toutes autres sujétions.</li> </ul> <b>Le mètre linéaire : _____ Francs CFA</b>	ml	
TM516	<b>Fourniture et pose de panneau de type A ou AB</b> Les prix TM516 comprennent : <ul style="list-style-type: none"> <li>• La présentation du certificat d'homologation du revêtement réflectorisant du panneau délivré par un service agréé ;</li> <li>• la fourniture et le transport à pied d'œuvre quelle que soit la distance du type de panneau conforme aux prescriptions du code de la route ;</li> <li>• Les fouilles en terrain de toute nature ;</li> <li>• La mise en œuvre du massif de fondation en béton dosé à 250 kg/m<sup>3</sup>, y compris saillie en crête de pointe de diamant au mortier ;</li> <li>• Toutes sujétions de manutention, pose, finition, lissage, fixation sur le support et de réfection des abords;</li> <li>• toutes sujétions liées aux conditions de circulation et au</li> </ul>	U	

	respect des prescriptions environnementales; • et toutes autres sujétions. <b>L'unité : _____ Francs CFA</b>		
TM528b	<b>Fourniture et pose de balise en béton armé</b> Les prix TM528 rémunèrent dans les conditions générales prévues au marché, à l'UNITE (U), la fourniture et la pose des balises en bois, en PVC ou en béton armé préfabriqué. Ces prix comprennent notamment : • la fourniture et le transport à pied d'œuvre des balises, quelle que soit la distance; • l'implantation des balises; • la confection des massifs d'ancrage et la pose; • l'application éventuelle de peinture réflectorisant; • toutes sujétions liées aux conditions de circulation et au respect des prescriptions environnementales ; • et toutes autres sujétions. <b>L'unité : _____ Francs CFA</b>		
	<b>LOT 600 : PEINTURE</b>		
Tm606a	<b>Peinture anticorrosive</b> Les prix TM606 rémunèrent dans les conditions générales prévues au marché, au MÈTRE CARRE (m2), l'application de peinture sur les ouvrages. Ces prix comprennent notamment : • la préparation des surfaces à peindre; • la fourniture et le transport à pied d'œuvre de tous les matériaux et matériels nécessaires; • la mise en oeuvre des différentes couches de peinture; • toutes sujétions liées aux conditions de circulation et au respect des prescriptions environnementales; • et toutes autres sujétions. <b>Le mètre carré : _____ Francs CFA</b>	M2	
TM606b	<b>Peinture à huile</b> Les prix TM606 rémunèrent dans les conditions générales prévues au marché, au MÈTRE CARRE (m2), l'application de peinture sur les ouvrages. Ces prix comprennent notamment : • la préparation des surfaces à peindre; • la fourniture et le transport à pied d'œuvre de tous les matériaux et matériels nécessaires; • la mise en oeuvre des différentes couches de peinture; • toutes sujétions liées aux conditions de circulation et au respect des prescriptions environnementales; • et toutes autres sujétions. <b>Le mètre carré : _____ Francs CFA</b>	M2	
	<b>LOT 800 : CIRCULATION</b>		
TM	<b>Maintien de la circulation</b>		
	Ce prix rémunère au FORFAIT (FT) dans les conditions générales prévues au marché, le maintien de la circulation pendant toute la durée du chantier. Ce prix rémunère également la création des déviations au cas échéant. <b>Le Forfait à : _____ Francs CFA</b>	FFt	

**DEVIS QUANTITATIF ET ESTIMATIF DES TRAVAUX DE CONSTRUCTION D'UN PONT DEFINITIF DU 12,00 ml AU  
PK 6 + 375 SUR LE TRONCON DE ROUTE ENTRÉE YENESSI (INTER N2) - CARREFOUR NKOL BENEALOT -  
CHEFFERIE YENESSI - CARREFOUR FALASSI (INTER N2), DANS L'ARRONDISSEMENT DE MENGUEME,  
DEPARTEMENT DU NYONG ET SO'O.**

<b>Région :</b>	CENTRE				
<b>Intervention</b>	Construction d'un Pont Définitif	<b>Longueur :</b>	12 m		
<b>Code de la route :</b>	RC	<b>Tronçon :</b>	Entrée Yenessi (Inter N2) - Carrefour Nkol Benebalot - Chefferie Yenessi - Carrefour Falassi (Inter N2)		
<b>Rivière:</b>	YENE	<b>Pk 6+375</b>	<b>N° Ouvrage:</b>		
<b>N°</b>	<b>Désignations</b>	Unités	Quantités	Prix Unitaires	Prix Total (FCFA)
<b>Lot 100 - INSTALLATIONS</b>					
TM001	Installation de chantier	FF	1,00		
TM002	Amenée et repli du matériel	FF	1,00		
TM441	Etudes géotechniques et d'exécution	FF	1,00		
	<b>Sous Total 200</b>				
<b>Lot 200 - EMPRISE</b>					
TM101	Désherbage et débroussaillage	m²	2400,00		
TM304	Curage du lit du cours d'eau	m³	450,00		
	<b>Sous Total 200</b>				
<b>Lot 300 - TERRASSEMENT GENERAUX</b>					
TM407	Fouilles en terrain ordinaire et en lit de la rivière	m³	240,00		
TM107	Déblai mis en remblai	m³	1600,00		
TM108	Remblai de protection des culées et de raccordement	m³	1000,00		
TM110	Mise en forme de la plateforme	Km	0,50		
	<b>Sous Total 300</b>				
<b>Lot 400 - FONDATION - CULEES - PILES - BERGES</b>					
TM314	Mise en place des enrochements	m³	33,08		
TM417	Perrés maçonnés	m2	450,00		
TM423a	Béton de propreté	m³	11,45		
TM423e	Béton armé dosé à 350Kg/m³ pour semelles, chevêtre, tablier et dalle de transition	m³	73,52		
TM409c	Maçonnerie de moellons	m³	448,18		
TM431a	Coffrage ordinaire	m²	102,00		
TM415	Dépose et mise à la décharge du pont existant	FF	1,00		
TM430c	Fourniture et pose des IPE 550	ml	60,00		
TM430a	Fourniture et pose des IPE 200 pour entretoises	ml	20,00		



	Sous Total 400				
Lot 500 - EQUIPEMENTS					
TM501a	Fourniture et pose de garde corps mixte	ml	24,00		
TM516	Fourniture et pose de panneau de type A ou AB	U	2,00		
TM528b	Fourniture et pose de balise en béton armé	U	4,00		
	Sous Total 500				
Lot 600 - PEINTURE					
Tm606a	Peinture anticorrosive	m²	60,00		
TM606b	Peinture à huile	m²	40,00		
	Sous Total 600				
Lot 900 - DIVERS					
TM901	Maintien de la circulation avec création de déviation	FF	1,00		
	Sous Total 900				
	TOTAL HT				
	TVA :19,25%				
	TVA : 2,2%				
	TOTAL TTC				
	NET A PAYER				

**Arrêté le présent décompte à la somme de TTC :**

# **Pièce N°5**

## **CADRE DU SOUS DETAIL DES PRIX UNITAIRES**

N°PRIX :	DESIGNATION DU PRIX :				
	Rendement journalier	Quantité totale	Unité	Durée activité	
A. Main d' œuvre	CATEGORIE	Salaire journalier	Jours facturés	Montant	
TOTAL A					
B. Matériel ou Engins	TYPE	Taux journalier	Jours facturés	Montant	
TOTAL B					
C. Matériaux et Divers	TYPE	Unité	Quantité	Prix unitaire	Montant
TOTAL C					
D	TOTAL COUT DIRECT A + B +C				
E	Frais généraux de chantier			=D * %	
F	Frais de siège			=D * %	
G	Coût de revient			=D +E +F	
H	Risques + Bénéfices			=G * %	
I	Prix de vente hors taxes			=G + H	
J	Frais d'enregistrement			=Ix2,36%	
K	Prix de vente unitaire			(I+J)/Qté	

## PIECE 6 : FORMULAIRES

## Modèle de soumission

Je, soussigné .....[indiquer le nom et la qualité du signataire]  
représentant la société, le Cocontractant ou le groupement<sup>(8)</sup> .....  
dont le siège social est à..... inscrite au registre du commerce de  
..... sous le n°.....

Après avoir pris connaissance de toutes les pièces figurant ou mentionnées au dossier  
d'Appel d'Offres en vue de l'exécution des travaux  
\_\_\_\_\_ dans le Réseau \_\_\_\_\_,  
programme annuel 2026, y compris l'(es) additif(s) :

-Après m'être personnellement rendu compte de la situation des lieux et avoir apprécié à  
mon point de vue et sous ma responsabilité, la nature et la difficulté des travaux à effectuer.

-Remets, revêtus de ma signature, le bordereau des prix ainsi que le devis estimatif établis  
conformément aux cadres figurant dans le dossier d'appel d'offres.

-Me soumetts et m'engage à exécuter les travaux conformément au dossier de consultation,  
moyennant les prix que j'ai établi moi-même pour chaque nature d'ouvrage, lesquels prix  
font ressortir le montant de l'offre à ..... [en chiffres et en lettres]  
francs Cfa Hors TVA, et à..... francs CFA Toutes Taxes Comprises. [En  
chiffres et en lettres].

- Je consens à appliquer un rabais de .....% sur le montant .....

-M'engage à exécuter les travaux dans un délai indiqué de .....

-M'engage en outre à maintenir mon offre dans le délai de quatre-vingt-dix (90) jours à  
compter de la date initiale de remise des offres.

Le Maître d'Ouvrage délégué se libérera des sommes dues par lui au titre du présent marché  
en faisant donner crédit au compte n° ..... ouvert au nom de ..... auprès  
de la banque ..... Agence de .....

Avant signature du marché, la présente soumission acceptée par vous vaudra engagement  
entre nous.

Fait à ..... le ..... Signature de  
.....en qualité de .....dûment autorisé à signer les soumissions  
pour et au nom de<sup>(9)</sup> .....

## Pièce 6. 2

### MODELE DE CAUTIONNEMENT PROVISOIRE (GARANTIE BANCAIRE POUR SOUMISSION)

(Banque)

Référence de la Caution : N°.....

**A MADAME le MAIRE DE LA COMMUNE DE MENGUEME**, « Maître d'Ouvrage »

Appel d'Offres n°.....

CAUTION BANCAIRE POUR SOUMISSION A L'EXECUTION DES TRAVAUX DE .....  
RÉSEAU ..... TRONÇON : ..... DANS LA REGION DE .....

Le Cocontractant ..... (Soumissionnaire) remet en date du .....  
auprès de l'Administration Camerounaise une offre concernant l'exécution des travaux de -----  
-----

A cet effet, et en accord avec les conditions établies dans le Dossier d'Appel d'Offres le soumissionnaire doit présenter au Maître d'Ouvrage délégué une garantie de soumission s'élevant à un montant de (fixé dans le RPAO).....

Par la présente garantie, nous soussignées, .....(Banque) sommes vis-à-vis de l'Autorité Contractante engagés par le soumissionnaire pour la somme de .....  
(Chiffres)..... (Lettres).

Par la présente, nous nous engageons irrévocablement et en renonçant à toute discussion à verser, à la première demande écrite et sans délai, le montant total de la caution sur le compte indiqué par l'Autorité Contractante, dès que celui-ci, à travers les personnalités autorisées, nous informera par écrit que le soumissionnaire ne respecte pas l'engagement que constitue son offre.

La présente caution sera libérée au plus tard 30 jours après l'expiration de la présente validité des offres ou dans le cas où le Cocontractant est attributaire du marché, après constitution de la garantie de l'exécution intégrale des travaux (Cautionnement définitif).

La loi ainsi que la juridiction applicable à la garantie sont celles du Cameroun.

Fait à ..... le.....

Signature(s).....

M(s).....

## Pièce 6. 3

### MODELE DE CAUTIONNEMENT DEFINITIF (GARANTIE D'EXECUTION INTEGRALE DES TRAVAUX)

**Banque:**

**Référence de la Caution : N°.....**

**A MADAME le MAIRE DE LA COMMUNE DE MENGUEME  
de la République du Cameroun, Maître d'ouvrage,**

**Entreprise:**

CAUTION POUR LA GARANTIE D'EXECUTION INTEGRALE DES TRAVAUX  
DE..... RÉSEAU ....., REGION DE .....

Nous, Banque ..... avons été informés qu'entre le MAIRE DE LA COMMUNE DE MENGUEME, agissant en tant que Maître d'Ouvrage délégué, et ..... agissant en tant que Cocontractant, un marché sera conclu pour l'exécution des travaux d'entretien des routes N°..... constituant le Réseau Nord, dans la Région de .....

Conformément aux dispositions du Marché N° ....., le Cocontractant est tenu de remettre au Maître d'ouvrage délégué une caution bancaire de garantie de l'exécution intégrale des travaux, couvrant les garanties, engagements et autres obligations incombant au Cocontractant du fait du marché, d'un montant égal à ----- pour cent du montant TTC du contrat, soit FCFA.....

Nous, Banque..... nous engageons irrévocablement et sans bénéfice de discussion, par la présente, à payer en faveur du MINTP, à la première demande écrite du MAIRE DE LA COMMUNE DE MENGUEME, Maître d'ouvrage délégué et dans un délai de huit (8) semaines maximums, jusqu'à concurrence du montant de la présente caution, soit..... toutes les sommes qui pourraient être dues par le Cocontractant au Maître d'Ouvrage délégué du fait que le Cocontractant ne remplirait pas une ou plusieurs de ses obligations prévues au contrat.

La demande de mise en jeu partielle ou totale de la présente caution fera l'objet d'une lettre justificative recommandée avec accusé de réception et copie au Cocontractant formulant clairement et complètement les raisons de sa demande

La présente caution bancaire entrera en vigueur à la date de notification du contrat au Cocontractant.

Cette caution sera libérée dans un délai de trente (30j) à compter de la date de réception provisoire.

Après cette date, la caution deviendra sans objet et devra nous être retournée sans demande expresse de notre part.

La loi ainsi que la juridiction applicable à la garantie sont celles du Cameroun.

Fait à..... le .....

Signature (s)

## Pièce 6.4

### MODELE DE GARANTIE BANCAIRE DE RESTITUTION DE L'AVANCE DE DEMARRAGE

**Banque:**

**Référence de la Caution : N°.....**

**A MADAME le MAIRE DE LA COMMUNE DE MENGUEME,  
Maître d'ouvrage,**

**Entreprise:**

CAUTION DE RESTITUTION DE L'AVANCE DE DEMARRAGE POUR L'EXECUTION DES TRAVAUX DE :---  
----- Réseau ----- Dans la Région -----

Nous, Banque ..... avons été informés qu'entre le MAIRE DE LA COMMUNE DE MENGUEME, agissant en tant que Maître d'Ouvrage délégué, et ..... agissant en tant que Cocontractant, un marché a été conclu pour l'exécution des travaux ----- de la route N°..... constituant le Réseau ..... dans la Région de ..... .

Conformément aux dispositions de l'article ..... du marché N° ....., le Cocontractant est tenu de remettre à MADAME le MAIRE DE LA COMMUNE DE MENGUEME, maître d'ouvrage une caution bancaire ayant pour objet de garantir la restitution de l'avance de démarrage consentie à le Cocontractant pour un montant égal à.....

Nous, Banque..... nous engageons irrévocablement et sans bénéfice de discussion, par la présente, à payer en faveur du MINTP, à la première demande écrite de MADAME le Ministre des Travaux Publics, Maître d'ouvrage et dans un délai de huit (8) semaines maximum, jusqu'à concurrence du montant de la présente caution, soit..... toutes les sommes qui pourraient être dues par le Cocontractant au Maître d'Ouvrage du fait que le Cocontractant ne remplirait pas une ou plusieurs de ses obligations prévues au contrat.

La demande de mobilisation partielle ou totale de la présente caution fera l'objet d'une lettre justificative recommandée avec accusé de réception avec copie au Cocontractant formulant clairement et complètement les raisons de sa demande.

La présente caution bancaire entrera en vigueur à la date du paiement de l'avance de démarrage.

Cette caution sera libérée lorsque le montant de l'avance aura été restitué en totalité.

Après cette date, la caution deviendra sans objet et devra nous être retournée sans demande expresse de notre part.

La loi ainsi que la juridiction applicable à la garantie sont celles du Cameroun.

Fait à..... le .....

Signature (s)  
M (s)



## PIECE 6.5

### **Article 1. ATTESTATION DE VISITE DES LIEUX**

Je soussigné Mme/Mlle/M. \_\_\_\_\_

Directeur/Responsable Technique de

Cocontractant \_\_\_\_\_

Atteste avoir visité le(s) tronçon(s) \_\_\_\_\_

---

### **Objet de l'appel d'offres n°**

A l'issue de cette visite, les observations suivantes ont été relevées :

Localité d'origine \_\_\_\_\_

#### **A-OBSERVATIONS GENERALES**

▪ **1- Tronçon :** \_\_\_\_\_

P. K.	à PK	OBSERVATIONS (1)
00		

#### **B-OBSERVATIONS SPECIFIQUES**

**(préciser les écarts éventuels constatés par rapport aux données du DAO et proposer et chiffrer s'il y a lieu les variantes techniques améliorantes et économiques possibles)**

- 
- 
- 
- 

Date

Signature

- (1) Indiquer ci-dessus les quantités des travaux pour chaque tâche ainsi que les contraintes particulières liées au site et à leur exécution)

**NB : Cette fiche aussi bien que l'offre engage le soumissionnaire. Il ne pourra prétendre après, de la non connaissance du site pour d'éventuelles réclamations.**

## 6.6 PERSONNEL

Conducteur des travaux				Chef de Chantier N° 1				Chef de Chantier N° 2				Responsable laboratoire				Responsable Administratif			
Nom	Age	Fonction	Date de recrutement	Nom	Age	Fonction	Date de recrutement	Nom	Age	Fonction	Date de recrutement	Nom	Age	Fonction	Date de recrutement	Nom	Age	Fonction	Date de recrutement
																			2003
Formation				Formation				Formation				Formation				Formation			
Expérience projet Tp/ routiers 5 dernières années				Expérience projet Tp/ routiers 5 dernières années				Expérience projet Tp/ routiers 5 dernières années				Expérience laboratoire Géotechnique de 5 dernières années				Expérience dans la gestion administrative et/ou financière dans une structure des TP			
Voir annexe N° références et CV Personnel signés				Voir annexe N° références et CV Personnel signés				Voir annexe N° références et CV Personnel signés				Voir annexe N° références et CV Personnel signés				Voir annexe N° références et CV Personnel signés			
Remarques Générales				Remarques Générales				Remarques Générales				Remarques Générales				Remarques Générales			
Pers. Encadrement permanent à ce jour				Désignation				Nombre				Nationalité				Remarques Générales			
A - cadres techniques																			
B - cadres administratifs																			
C - personnel d'exécution																			

**Pièce 6.7 : Moyens matériels du Cocontractant**

N°	Designation	Marque	Type	Capacité	Age	Etat de fonctionnem.	Valeur Actuel	Ammortis. mensuel	coût entret. mensuel	Taux jour location	Proprietaire	Localisation
1												
2												
<b>TOTAL</b>												

Joindre en Annexe les pièces justificatives de la propriété, location ou leasing et de l'âge des engins

### PECE 6.7.1: REFERENCES DES TRAVAUX

Projets Travaux Publics exécutés pendant les 5 dernières années (joindre photocopies des certificats de bonne fin )

N°	Information sur :	Contrat date	Contrat date	Contrat date	Contrat date
1	Maître d'ouvrage				
2	objet du projet				
3	Localisation du projet				
4	Prestation				
5	Montant du contrat				
6	Montant des travaux décomptés à ce jour				
7	Délais d'exécution				
8	réception prov. date				
9	Montant de garantie pour chantier en cours				
10	recept. définitive date				
11	montant de caution en cours				
12	Certificat de bonne fin Annexe N°				
13	conducteur des travaux Nom âge				
14	Chef de chantier Nom âge				
15	Nombre agents techn.				
16	Nombre ouvriers				
17	matériel et engins utilisés				

### Pièce 6.7.2: Références /chiffres d'affaires annuel justifiés

Le Cocontractant

siège social :

N° statistique :

registre de commerce:

Chiffre d'affaire <b>2020</b>	MioCFA	MioCFA	MioCFA	MioCFA	MioCFA
Prestation principale					
Chiffre d'affaire <b>2021</b>	MioCFA	MioCFA	MioCFA	MioCFA	MioCFA
Prestation principale					
Chiffre d'affaire <b>2022</b>	MioCFA	MioCFA	MioCFA	MioCFA	MioCFA
Prestation principale					
Chiffre d'affaire <b>2023</b>	MioCFA	MioCFA	MioCFA	MioCFA	MioCFA
Prestation principale					
Chiffre d'affaire <b>2024</b>	MioCFA	MioCFA	MioCFA	MioCFA	MioCFA
Prestation principale					

## Textes et fiches modèles

Page 118

**Pièces 6.8.2 & 6.8.3: Matériaux de chantier et marchés de sous-traitance envisagée et entreprises concernées**

**9.8.2. Matériaux de chantier**

	Désignation Matériaux					
1	Poste/N° Prix Bordereaux des Prix					
2	Unité					
3	Quantité					
4	Prix unitaire FCFA					
5	Montant FCFA					
6	Source approvision					
7	Délais de livraison					
8	Consommation par semaine					
9	Total poids de matériaux T					
10	Transport au chantier KM aller					
11	Temps de transport					
12	Coût de transport					
13	Somme 5 + 12 ( FCFA)					

**6.8.3 Marché de sous-traitance envisagé et entreprise concernées .**

	poste / cadre du devis estimatif sections des travaux	Valeur de marché de sous-traitance	Entreprise sous-traitante nom et adresse	Experience en matière de travaux analogues
1				
2				
3				

### Pièce 6.10

#### Modèle de Pouvoirs (en cas de Groupement d'entreprises solidaires)

Je soussigné Mme/M. \_\_\_\_\_  
Directeur Général de (*Entreprise mandante*) \_\_\_\_\_ p\_  
Demeurant à \_\_\_\_\_ BP \_\_\_\_\_ tél. \_\_\_\_\_  
Donne par la présente, pouvoir à Mme / M \_\_\_\_\_  
Directeur général de (*Entreprise mandataire*) \_\_\_\_\_  
Demeurant à \_\_\_\_\_ BP \_\_\_\_\_ tél. \_\_\_\_\_

Pour être mandataire du Groupement solidaire constitué par les entreprises (préciser les raisons sociales des deux sociétés) \_\_\_\_\_, dans le cadre de l' Appel d'offres N° \_\_\_\_\_, Pour l'exécution des travaux de \_\_\_\_\_

En conséquence, assister à toutes réunions, prendre part à toutes délibérations, procèdera à tous votes, signer tous procès-verbaux, tous contrats et toutes pièces, se substituer et généralement, faire le nécessaire dans le cadre du présent appel d'offres et du marché éventuel subséquent

En foi de quoi le présent acte de pouvoir est établi pour servir et valoir ce de droit

Fait à \_\_\_\_\_ le, \_\_\_\_\_  
Le Mandant,  
(Nom, Prénom, signature et cachet précédé de la mention manuscrite « Bon pour pouvoirs »)

#### **Légalisation par le Notaire**



## **Pièce 6.11**

### **Modèle de Cadre D'accord De Groupement**

**1- Noms et adresses des partenaires du Groupement :**

**2- Noms et adresses des institutions bancaires du Groupement :**

**3- Rôle de chaque associé :**

*PRECISER LA NATURE DES PRESTATIONS DE CHAQUE MEMBRE DU GROUPEMENT*

**4- Nature du Groupement :**

Groupement solidaire pour la réalisation de *PRECISER N° APPEL D'OFFRES, LOT ET NATURE DES PRESTATIONS*

**5- Mandataire :**

*NOM ET ADRESSE DU MANDATAIRE*

**6- Signature**

*SIGNATURE DE TOUS LES MEMBRES DU GROUPEMENT*

## Pièce 6.12

### Modèle de caution de retenue de garantie

Banque : .....

Référence de la caution n° .....

Adressée à MADAME le MAIRE DE LA COMMUNE DE MENGUEME

Ci-dessous désigné « Maître d'Ouvrage délégué »

Attendu que ..... [nom et adresse de l'Entreprise], ci-dessous désigné « l'Entrepreneur », s'est engagé, en exécution du marché, à réaliser les travaux de [indiquer l'objet des travaux],

Attendu qu'il est stipulé dans le marché que la retenue de garantie fixée à 10% du montant du marché peut-être remplacée par une caution solidaire,

Attendu que nous avons convenu de donner à l'entrepreneur cette caution,

Nous ..... [Nom et adresse de Banque] ;

Représentée par..... [Noms des Signataires],

Ci-dessous désignée « **la banque** »

Dès lors, nous affirmons par les présentes que nous nous portons garants et responsables à l'égard du Maître d'Ouvrage, au nom de l'Entrepreneur, pour un montant maximum de.....

[En chiffre et en lettres], correspondant à [Pourcentage inférieur à 10% à préciser] du montant du marché <sup>(10)</sup>

Et nous nous engageons à payer au Maître d'Ouvrage délégué, dans un délai maximum de huit (08) semaines, sur simple demande écrite de celui-ci déclarant que l'Entrepreneur n'a pas satisfait à ses engagements contractuels ou il se trouve débiteur du Maître d'Ouvrage délégué au titre du marché modifier le cas échéant par ses avenants, sans pouvoir différer le paiement ni soulever de contestation pour quelque motif que ce soit, toute (s) somme (s) dans les limites du montant égal à [pourcentage inférieur à 10% à préciser] du montant cumulé des travaux figurant dans le décompte définitif, sans que le Maître d'Ouvrage ait à prouver ou à donner les raisons ni le motif de sa demande du montant de la somme indiquée ci-dessus.

Nous convenons qu'aucun changement ou additif ou aucune autre modification au marché ne nous libérera d'une obligation quelconque nous incombant en vertu de la présente garantie et nous dérogeons par la présente à la notification de toute modification, additif ou changement.

La présente garantie entre en vigueur dès sa signature. Elle sera libérée dans un délai de trente (30) jours à compter de la date de réception définitive des travaux, et sur main levée délivrée par le Maître d'Ouvrage délégué.

Toute demande de paiement formulée par le Maître d'Ouvrage délégué au titre de la présente garantie devra être faite par lettre recommandée avec accusé de réception, parvenue à la banque pendant la période de validité du présent engagement.

La présente caution est soumise pour son interprétation et son exécution au droit Camerounais. Les tribunaux camerounais seront seuls compétents pour statuer sur tout ce qui concerne le présent engagement et ses suites.

Signé et authentifier par la banque

A ..... le.....

(10) Cas où la caution est établie une fois au démarrage des travaux et couvre la totalité de la garantie, soit 10% du marché.

**PIECE N° 6.13 :**

**MODELE D'ELECTION DE DOMICILE SIGNE DU MAIRE  
TERRITORIALEMENT COMPETENT**

REPUBLIQUE DU CAMEROUN

Paix - Travail – Patrie

-----

REPUBLIC OF CAMEROON

Peace – Work – Fatherland

-----

REGION.....

DEPARTEMENT .....

COMMUNE .....

**CERTIFICAT D'ELECTION DE DOMICILE**

N° .....

Je soussigné, .....

Maire de la Commune de : .....

Certifie que l'entreprise : .....

BP : ..... Tel : ..... Fax : .....

Représentée par : .....

Agissant en qualité de : .....

A fait élection de domicile dans le ressort de ma commune.

Quartier / village : ..... lieu dit : .....

Depuis le : .....

Dans le cadre du marché N°: .....

Pour l'exécution des travaux de : .....

**Conformément aux dispositions du marché et du CCAG (Article 6.1), toutes les notifications se rapportant au marché seront valablement faites à l'entreprise, le cas échéant, par cette Mairie jusqu'à la réception provisoire des travaux.**

En foi de quoi le présent certificat est établi et délivré pour servir et valoir ce que de droit./-

Fait à ....., le .....

# **PIECES N°7 : LISTE DES BANQUES ET DES COMPAGNIES D'ASSURANCES AGREEES ET HABILITEES A EMETTRE DES CAUTIONS DANS LE CADRE DES MARCHES PUBLICS EN 2025**

## ***I- BANQUES***

1. Access Bank Cameroon;
2. Afriland First Bank (First Bank);
3. BANGE BANK CAMEROUN (BANGE CMR) ;
4. Banque Atlantique du Cameroun (BACM);
5. Banque Camerounaise des Petites et Moyennes Entreprises (BC-PME) ;
6. Banque Gabonaise pour le Financement International (BGFIBANK) ;
7. Banque Internationale du Cameroun pour l'Epargne et le Crédit (BICEC) ;
8. Citi Bank Cameroun (CITI-C);
9. Commercial Bank of Cameroon (CBC);
10. Credit Communautaire d'Afrique - Bank
11. Ecobank Cameroun (ECOBANK);
12. La Régionale Bank;
13. National Financial Credit Bank (NFC-BANK);
14. Société Commerciale de Banque Cameroun (SCB-Cameroun) ;
15. Société Générale Cameroun (SGC) ;
16. Standard Chartered Bank Cameroon (SCBC);
17. Union Bank of Cameroon PLC (UBC);
18. United Bank for Africa Cameroon (UBA);

## ***II- COMPAGNIES D'ASSURANCES***

19. Activa Assurances ;
20. Assurance et Réassurance Africaine (AREA) ;
21. Atlantique Assurances Cameroun (ARDT) ;
22. Chanas Assurances ;
23. CPA SA ;
24. Nsia Assurances ;
25. PRO ASSUR ;
26. Prudential Beneficial General Insurances ;
27. ROYAL ONYX Insurance Cie ;
28. SAAR ;
29. SANLAM Assurances Cameroun ;
30. Zenithe Insurance.

## PIECE 8 : GRILLE DE NOTATION DES OFFRES

**APPEL D'OFFRES NATIONAL OUVERT N° \_\_\_\_\_ /AONO/COMMUNE-MENGUEME/CIPM/2025 DU  
 \_\_\_\_\_ EN PROCEDURE D'URGENCE POUR LE TRAVAUX DE CONSTRUCTION D'UN PONT DEFINITIF  
 DU 12,00 ml AU PK 6 + 375 SUR LE TRONCON DE ROUTE ENTRÉE YENESSI (INTER N2) - CARREFOUR NKOL  
 BENEALOT - CHEFFERIE YENESSI - CARREFOUR FALASSI (INTER N2), DANS L'ARRONDISSEMENT DE  
 MENGUEME, DEPARTEMENT DU NYONG ET SO'O.**

**GRILLE D'EVALUATION DES OFFRES**

**ENTREPRISE:**

**B.P.:**

**Critères éliminatoires**

**a) Offre Administrative**

- 1) de l'absence du cautionnement de soumission à l'ouverture des plis;
- de la non -production au-delà du délai de 48 h après l'ouverture des plis, d'une pièce du dossier administratif jugée non conforme ou absente lors de l'ouverture des plis, (excepté le cautionnement de soumission);
- des fausses déclarations, manœuvres frauduleuses ou des pièces falsifiées ;
- du non-respect de 18 critères essentiels (X renvoyant au seuil de qualification des offres techniques) ;
- *de l'absence de la déclaration sur l'honneur de non abandon des chantiers au cours des trois dernières années ;*
- *du non-respect du format de fichier des offres ;*
- *l'absence d'un prix unitaire quantifié dans l'Offre financière ;*
- de l'absence de l'attestation de catégorisation E ;
- de l'absence du récépissé de consignation délivré par la CEDEC ;
- N'avoir pas réuni au moins 75% de critères de qualification
- de l'absence d'un élément de l'offre financière (la soumission, les BPU, le DQE) ;
- de l'absence de la charte d'intégrité datée et signée et à l'engagement aux clauses environnementales et sociales datée et signée.

**b) Dossier Technique:**

- Non inscription du Conducteur des Travaux à l'ONIGC ;
- Fausse déclaration ou pièce falsifiée ;
- N'avoir pas obtenu au moins un total de **18 critères** sur l'ensemble des **24 critères essentiels soit 75%**;
- Non justification de la possession en propre ou en location de l'un des matériels prioritaires suivants :
  - Une niveleuse supplémentaire en plus du minimum prioritaire;
  - Un compacteur;
  - Un camion-benne supplémentaire en plus du minimum prioritaire ;
  - Un camion-citerne à eau ;
  - Un bulldozer ;
  - Une Pelle chargeuse ;
  - Une Tractopelle ;
  - Un finisher enrobé ;
  - Gravillonneur ;
  - Un véhicule de liaison pick-up ;
  - Une Bétonnière ;
  - Une Moto pompe ;
  - Un Compacteur manuel ou plaque vibrante ;
  - Un Groupe électrogène ;
  - Le Matériel géotechnique (densitomètre, moule protor, dames proctor, balances, serie de tamis).

**c) Dossier financier:**

- Absence de l'une des pièces énumérées dans le présent RPAO (volume 3);
- Omission du prix d'une tâche quantifiée dans le bordereau des prix unitaires ou dans le devis estimatif ;
- Absence d'un sous-détail des prix unitaires dans le BPU ou le DQE;

**N.B :** les copies certifiées des pièces légalisées devront datées de moins de trois (03) mois.

**Critères essentiels**

L'évaluation des offres techniques sera faite sur 24 critères sur la base des critères essentiels ci-dessous :

- a) Le personnel d'encadrement proposé (**04 critères**) ;
- b) Les références de l'entreprise (**03 critères**) ;
- c) Le matériel à mobiliser (**13 critères**) ;
- d) La Visite des lieux (**02 critères**) ;
- e) Compréhension du projet et Présentation de l'Offre (**1 critère**) ;
- f) la capacité financière (**01 critère**).

**CRITERES ESSENTIELS**

**A - PERSONNEL D'ENCADREMENT (04 critères)**

- **Conducteur des Travaux :**

Ingénieur des Travaux de Génie Civil (Bac + 3 minimum) ayant au moins trois (03) années d'expérience générale en Bâtiment et Travaux Publics, et ayant effectué au moins deux (02) projets à ce poste dans le domaine de la construction, de la réhabilitation, de l'ouverture, de l'aménagement ou de l'entretien des routes ou des travaux routiers similaires (joindre curriculum vitae signé par le candidat, une copie certifiée conforme du diplôme signée par l'Autorité Administrative, une attestation de présentation de l'original du diplôme, une attestation de disponibilité signé du candidat, une photocopie certifiée de la CNI et une attestation d'inscription à l'ONIGC) ;

- **Un Chef de chantier**

Techniciens Supérieurs ou Ingénieurs de génie Civil non nécessairement inscrit à l'ONIGC, ayant au moins trois (03) ans d'expérience générale en Bâtiment et Travaux Publics et ayant effectué au moins un (01) projet au poste de chef chantier dans le domaine de la construction, de la réhabilitation, de l'ouverture, de l'aménagement ou de l'entretien des routes ou des travaux routiers similaires (joindre curriculum vitae signé par les candidats, une copie certifiée conforme du diplôme le plus élevé signée par l'Autorité Administrative, une attestation de présentation de l'original du diplôme, une photocopie certifiée de la CNI ainsi qu'une attestation de disponibilité signée du candidat) ;

- **Responsable du Laboratoire Géotechnique :**

Technicien de Génie Civil ayant au moins trois (03) ans d'expérience générale dans le domaine de laboratoire géotechnique et ayant effectué au moins un (01) projet à ce poste dans le domaine de la construction, de la réhabilitation, de l'ouverture, de l'aménagement ou de l'entretien des routes ou des travaux routiers similaires (joindre curriculum vitae signé par le candidat, une copie certifiée conforme du diplôme le plus élevé signée par l'Autorité Administrative, une attestation de présentation de l'original du diplôme, une photocopie certifiée de la CNI et une attestation de disponibilité signée du candidat) ;

- **Responsable Administratif et financier:**

Baccalauréat G2 en comptabilité ayant au moins deux (02) ans d'expérience générale (joindre curriculum vitae signé par le candidat, une copie certifiée conforme du diplôme le plus élevé signée par l'Autorité Administrative, une attestation de présentation de l'original du diplôme, et une attestation de disponibilité signée du candidat).

**NB :** Le personnel proposé ne sera considéré à l'évaluation que si les pièces justificatives exigées, datant de moins de trois mois et se rapportant audit personnel, sont fournies et signées.

<b>PERSONNELS (04 critères)</b>	<b>CRITERES DE</b>		
---------------------------------	--------------------	--	--

	<b>NOTATION</b>	OUI	NON
<b>Conducteur des Travaux</b>	Expérience		
	Pièces requises		
<b>Chef de chantier</b>	Expérience		
	Pièces requises		
<b>Responsable du Laboratoire Géotechnique</b>	Expérience		
	Pièces requises		
<b>Responsable Administratif et financier</b>	Expérience		
	Pièces requises		
<b>TOTAL</b>			

## **B – Références (03 critères)**

<i>Critères</i>		<i>Evaluation</i>		<i>Observations</i>
		<i>oui</i>	<i>non</i>	
Chiffre d'affaires moyen d'au moins deux quatre cent millions (400 000 000) francs CFA au cours des trois dernières années (2022-2024), joindre extraits des marchés, premières et dernières page, OS de démarrage des travaux et PV de réception.				
<b>Références générales et particulières de l'Entreprise dans les domaines des marchés publics et des BTP au cours des trois dernières années (2022-2024),</b> joindre extraits des marchés, premières et dernières page, OS de démarrage des travaux et PV de réception provisoire et ou définitive.	Justifier de la réalisation d'un projet d'au moins deux cent-cinquante millions (250 000 000) francs CFA au cours des trois dernières années (2022-2024) CFA TTC.			
	Justifier de la réalisation d'un projet d'au moins (150 000 000) francs CFA au cours des trois dernières années (2022-2024) CFA TTC dans les BTP et/ou routes.			

## **C- MATERIELS (13 critères)**

**NB :** Le candidat doit justifier la possession **en propre ou en location** du matériel secondaire pour mériter le « OUI ».

<b>MATERIEL</b>		
<b>TYPE DE MATERIEL</b>	OUI	NON
Un Niveleuse supplémentaire (en plus du minimum prioritaire)		
Un camion benne supplémentaire (en plus du minimum prioritaire)		
Un camion-citerne à eau		
Un compacteur		
Un bulldozer		
Une Pelle chargeuse		
Un Tractopelle		



Un véhicule de liaison pick-up		
Une Bétonnière		
Une Moto pompe		
Un Compacteur manuel ou plaque vibrante		
Un Groupe électrogène		
Matériel de laboratoire géotechnique de base (densitomètre, moule Proctor, dames Proctor, balances, Série de tamis) <b>NB</b> : Il faut présenter tout le matériel géotechnique listé entre parenthèse pour mériter le « OUI »		
<b>TOTAL</b>		

#### D- VISITE DES LIEUX (2 critères)

NB : Pour recevoir la cotation "OUI", le soumissionnaire doit avoir produit les documents ci-dessous demandés conformément au RPAO.

<b>Documents à produire</b>	OUI	NON
Attestation de visite des lieux		
Rapport de visite des lieux		
<b>TOTAL</b>		
<b>TOTAL GENERAL</b>		

#### E) Compréhension du projet et Présentation de l'Offre (1 critère)

<i>Critère</i>	<i>Evaluation (oui ou non)</i>	<i>Observations</i>
<p><i>Cette condition est remplie si <b>au moins neuf (09) des dix (10) rubriques</b> ci-après sont présentes :</i></p> <ol style="list-style-type: none"> <li>1) Installation de chantier, sécurisation du chantier ;</li> <li>2) Méthodologie d'exécution et organisation ;</li> <li>3) Planning d'exécution des travaux avec rendements d'exécution des tâches ;</li> <li>4) Planning d'approvisionnement en matériaux ;</li> <li>5) Contrôle interne ;</li> <li>6) Utilisation de la main d'œuvre locale ;</li> <li>7) Protection de l'environnement ;</li> <li>8) Organigramme de chantier ;</li> <li>9) Preuves de l'acceptation des conditions du présent Appel d'Offres par l'insertion des pièces ci-après paraphées à toutes les pages et signées à la dernière: <ol style="list-style-type: none"> <li>a. Le Cahier des Clauses Administratives Particulières ;</li> <li>b. Le Cahier des Clauses Techniques Particulières ;</li> <li>c. Le Règlement Particulier de l'Appel d'Offres.</li> </ol> </li> <li>10) Présentation des Offres en trois volumes avec séparation des</li> </ol>		

pièces de chaque volume par des intercalaires en couleur.		
-----------------------------------------------------------	--	--


**F- Capacité financière (01 critère)**

<i>Critère</i>	<i>Evaluation</i>		<i>Observations</i>
	<i>Oui</i>	<i>Non</i>	
<i>Le soumissionnaire devra justifier de la possession d'une somme de 300 000 000 (trois cent millions) francs CFA dans son compte bancaire ou une garantie de financement des travaux de ce montant présentée par une banque de 1er ordre ou une compagnie d'assurances agréée par le MINFI.</i>			

**TOTAL SUR 24 CRITERES :** \_\_\_\_\_ **SOIT** \_\_\_\_\_ %

**PIECE 9 : LISTE DES LABORATOIRES GEOTECHNIQUES  
AGREES PAR LE MINTP**

# LISTE DES LABORATOIRES GÉOTECHNIQUES AGRÉÉS PAR LE MINTP

<p>REPUBLIQUE DU CAMEROUN <i>Paix-Travail-Patrie</i></p> <p>MINISTRE DES TRAVAUX PUBLICS</p> <p>SECRETARIAT GENERAL</p> <p>DIRECTION GENERALE DES ETUDES TECHNIQUES</p> <p>DIVISION DE LA PLANIFICATION, DE LA PROGRAMMATION ET DES NORMES</p> <p>CELLULE DE LA NORMALISATION TECHNIQUE</p>		<p>REPUBLIC OF CAMEROON <i>Peace-Work-Fatherland</i></p> <p>MINISTRY OF PUBLIC WORKS</p> <p>SECRETARIAT GENERAL</p> <p>GENERAL DIRECTORATE OF TECHNICAL STUDIES</p> <p>PLANNING, PROGRAMMING AND STANDARDS DIVISION</p> <p>TECHNICAL STANDARDIZATION UNIT</p>
---	-----------------------------------------------------------------------------------	---

DECISION N° **222** D/MINTP/SG/DGET/DPPN/CNT/CEA5 du **03 AOU 2015**  
 Constatant la liste des laboratoires privés agréés au contrôle de qualité des sols et des matériaux de construction et aux études géotechniques.

La liste des laboratoires privés au contrôle de qualité des sols et des matériaux de construction et aux études géotechniques, agréés selon le Décret N°2001/128/PM du 16 Avril 2001, fixant les conditions d'agrément, est constatée à date comme suit :

N°	Désignation	Catégorie	Groupes d'essai	Référence de l'agrément (arrêté) Date d'expiration de l'agrément
1	<b>BAMBUIY ENGINEERING SERVICES AND TECHNIQUES (Best)</b> Tél. : 33 36 23 21 Fax : 33 36 38 48 BP : 120 Bamenda	B	Groupe I : Sols et Fondations Groupe II : Granulats Groupe III : Liants hydrauliques/Bétons/Mortiers/Tuiles/Produits Céramiques Groupe V : Résines/Produits Bitumineux/Bitumes. Groupe VI : Auscultation des chaussées/Bâtiments et Ouvrages d'Art Groupe VII : Peintures et Produit Chimiques	<b>Arrêté :</b> N°013/A-B/MINTP/SG/DGET/DPPN/CNT du 14 Avril 2015  Valide jusqu'au 14 Avril 2018
2	<b>BHYGRAPH GEOTECHNIQUE S.A</b> Tél. : 33 01 81 94 / 75 29 67 65 BP : 4941 Yaoundé Email : <a href="http://www.bhygraph.com">www.bhygraph.com</a> / <a href="mailto:bhygraph@bhygraph.com">bhygraph@bhygraph.com</a>	B	Groupe I : Sols et Fondations Groupe II : Granulats Groupe III : Liants hydrauliques/Bétons/Mortiers/Tuiles/Produits Céramiques Groupe V : Résines/Produits Bitumineux/Bitumes. Groupe VI : Auscultation des chaussées/Bâtiments et Ouvrages d'Art Groupe VII : Peintures et Produits Chimiques	<b>Arrêté :</b> N°002/A-B/MINTP/SG/DGET/ DENP / CNT du 20 Janvier 2014  Valide jusqu'au 20 janvier 2017
3	<b>Bureau de Recherche, d'Etudes et de Contrôle Géotechnique (BRECG)</b> Tel : 22 22 08 21 / 99 97 05 74 BP : 7 889 Yaoundé Email : <a href="mailto:brecg@hotmail.com">brecg@hotmail.com</a> / <a href="mailto:brecg_vde@yahoo.fr">brecg_vde@yahoo.fr</a>	B	Groupe I : Sols et Fondations Groupe II : Granulats Groupe III : Liants hydrauliques/Bétons/Mortiers/Tuiles/Produits Céramiques Groupe IV : Aciers/Bois Groupe V : Résines/Produits Bitumineux/Bitumes. Groupe VI : Auscultation des chaussées/Bâtiments et Ouvrages d'Art Groupe VII : Peintures et Produits Chimiques	<b>Arrêté :</b> N°019/A-B/MINTP/SG/DGET/DPPN/CNT du 06 Juillet 2015  Valide jusqu'au 06 Juillet 2018
4	<b>Bureau d'Investigations Géotechniques (BIG)</b> Tél. : 22 09 79 65 / 75 92 81 66 / 97 30 42 10 BP : 4 475 Yaoundé Email : <a href="mailto:labo_big@yahoo.fr">labo_big@yahoo.fr</a>	B	Groupe I : Sols et Fondations Groupe II : Granulats Groupe III : Liants hydrauliques/Bétons/Mortiers/Tuiles/Produits Céramiques Groupe V : Résines/Produits Bitumineux/Bitumes. Groupe VI : Auscultation des chaussées/Bâtiments et Ouvrages d'Art Groupe VII : Peintures et Produit Chimiques	<b>Arrêté :</b> N°011/A-B/MINTP/SG/DGET/DPPN/CNT du 19 Août 2014  Valide jusqu'au 19 Août 2017



5	<b>INFRA- SOL</b> Tél. : 22 23 85 54 / 99 68 87 40 BP: 3 256 Yaoundé Email : <a href="mailto:infrasol_2000@yahoo.fr">infrasol_2000@yahoo.fr</a>	B	Groupe I : Sols et Fondations Groupe II : Granulats Groupe III : Liants hydrauliques/Bétons/ Mortiers/Tuiles/Produits Céramiques Groupe IV : Aciers/Bois Groupe V : Résines/Produits Bitumineux/ Bitumes. Groupe VI : Auscultation des chaussées/ Bâtiments et Ouvrages d'Art	<b>Arrêté :</b> N°015/A-B/MINTP/SG/DENP/ CNT du 26 Juin 2013.  Valide jusqu'au 26 Juin 2016
6	<b>GEOFOR S.A</b> Tél. : 33 43 96 18 / 699 94 82 28 BP: 1 883 Douala Email : <a href="mailto:info@geofor.org">info@geofor.org</a>	B	Groupe I : Sols et Fondations Groupe II : Granulats Groupe III : Liants hydrauliques/Bétons/ Mortiers/Tuiles/Produits Céramiques Groupe IV : Aciers/Bois Groupe VI : Auscultation des chaussées/ Bâtiments et Ouvrages d'Art Groupe VII : Peintures et Produits Chimiques	<b>Arrêté :</b> N°014/A-B/MINTP/SG/DGET/ DPPN/CNT du 14 Avril 2015  Valide jusqu'au 14 Avril 2018
7	<b>GEOLAB</b> Tél. : 22 10 20 96 / 72 17 10 76 BP 15 168 Yaoundé Email : <a href="mailto:geolabe@yahoo.com">geolabe@yahoo.com</a>	B	Groupe I : Sols et Fondations Groupe II : Granulats Groupe III : Liants hydrauliques/Bétons/ Mortiers/Tuiles/Produits Céramiques Groupe IV : Aciers/Bois Groupe V : Résines/Produits Bitumineux/ Bitumes. Groupe VI : Auscultation des chaussées/ Bâtiments et Ouvrages d'Art	<b>Arrêté :</b> N°018/A-B/MINTP/SG/DENP/ CNT du 19 Septembre 2013  Valide jusqu'au 19 Septembre 2016
8	<b>LE COMPETING</b> Tél. : 22 21 59 88 / 699 50 11 77 BP: 4 475 Yaoundé Email : <a href="mailto:cac@lecompeting.com">cac@lecompeting.com</a>	B	Groupe I : Sols et Fondations Groupe II : Granulats Groupe III : Liants hydrauliques/Bétons/ Mortiers/Tuiles/Produits Céramiques Groupe V : Résines/Produits Bitumineux/ Bitumes. Groupe VI : Auscultation des chaussées/ Bâtiments et Ouvrages d'Art Groupe VII : Peintures et Produit Chimiques	<b>Arrêté :</b> N°015/A-B/MINTP/SG/DGET/ DPPN/CNT du 14 Avril 2015  Valide jusqu'au 14 Avril 2018
9	<b>Soil and Water Investigations</b> Tél. / FAX : 222 21 97 16 / 222 21 32 46 Portable DG : 677 70 75 01 BP: 5 640 Yaoundé Email : <a href="mailto:soilwater07@yahoo.fr">soilwater07@yahoo.fr</a> / <a href="mailto:soilwater_sa@yahoo.fr">soilwater_sa@yahoo.fr</a>	B	Groupe I : Sols et Fondations Groupe II : Granulats Groupe III : Liants hydrauliques/Bétons/ Mortiers/Tuiles/Produits Céramiques Groupe IV : Aciers/Bois Groupe V : Résines/Produits Bitumineux/ Bitumes. Groupe VI : Auscultation des chaussées/ Bâtiments et Ouvrages d'Art Groupe VII : Peintures et Produits Chimiques	<b>Arrêté :</b> N°002/A-B/MINTP/SG/DGET/ DPPN/CNT du 26 Janvier 2015.  Valide jusqu'au 26 Janvier 2018.
10	<b>Sol Solution Afrique Centrale</b> Tél. : 33 01 96 23 / 77 77 73 09 BP: 5 983 Yaoundé	B	Groupe I : Sols et Fondations Groupe II : Granulats Groupe III : Liants hydrauliques/Bétons/ Mortiers/Tuiles/Produits Céramiques Groupe V : Résines/Produits Bitumineux/ Bitumes. Groupe VI : Auscultation des chaussées/ Bâtiments et Ouvrages d'Art Groupe VII : Peintures et Produits Chimiques	<b>Arrêté :</b> N°003/A-B/MINTP/SG/DGET/ DPPN/CNT du 23 Avril 2014  Valide jusqu'au 23 Avril 2017
11	<b>BISMOS CAMEROUN Sarl</b> Tél. : 222 14 40 85 / 699 94 65 10 BP: 1 995 Yaoundé	C	Groupe I : Sols et Fondations Groupe II : Granulats Groupe III : Liants hydrauliques/Bétons/ Mortiers/Tuiles/Produits Céramiques	<b>Arrêté :</b> N°018/A-C/MINTP/SG/DGET /DPPN/CNT du 10 Juin 2015  Valide jusqu'au 10 Juin 2018.


12	<b>Centre d'Etude et de Contrôle Géotechniques (CECG)</b> Tél: (237) 99 51 72 75 / 99 51 86 29 (240) 222 25 72 43 BP: 7 859 Douala Email : cecg_viba@yahoo.fr	C	<b>Groupe I :</b> Sols et Fondations <b>Groupe II :</b> Granulats, à l'exception des essais DEVAL et LOS ANGELES <b>Groupe III :</b> Liants hydrauliques/Bétons/Mortiers/Tuiles/Produits Céramiques	<b>Arrêté :</b> N°005/A-C/MINTP/SG/DGET/DPPN/CNT du 22 Mai 2014. Valide jusqu'au 22 Mai 2017.
13	<b>GEO WATER ENGINEERING (GWE)</b> Tél: 33 01 54 93 / 96 60 64 04 / 99 75 93 38 BP: 4865 Douala Email : geowateng@yahoo.fr	C	<b>Groupe I :</b> Sols et Fondations <b>Groupe II :</b> Granulats, à l'exception des essais DEVAL et LOS ANGELES <b>Groupe III :</b> Liants hydrauliques/Bétons/Mortiers/Tuiles/Produits Céramiques	<b>Arrêté :</b> N°006/A-C/MINTP/SG/DGET/DPPN/CNT du 22 Mai 2014. Valide jusqu'au 22 Mai 2017.
14	<b>Laboratoire d'Etude et de Contrôle des Travaux Publics du Cameroun (LETP)</b> Tél: 77 82 95 38 / 96 69 45 49 BP: 8583 Douala Email : emmanueloue@yahoo.fr	C	<b>Groupe I :</b> Sols et Fondations <b>Groupe II :</b> Granulats <b>Groupe III :</b> Liants hydrauliques/Bétons/Mortiers/Tuiles/Produits Céramiques <b>Groupe V :</b> Résines/Produits Bitumineux/Bitumes.	<b>Arrêté :</b> N°007/A-C/MINTP/SG/DGET/DPPN/CNT du 22 Mai 2014. Valide jusqu'au 22 Mai 2017.

**NB :** La demande de renouvellement d'un agrément doit parvenir à la Commission quatre (04) mois avant la date d'expiration de l'agrément en cours.

03 AOU 2015

Yaoundé, le

Le Ministre des Travaux Publics




AMBA SALLA Patrice

**Source :** MINTP/DENP


## PIECE 10 : DOSSIER DES PLANS (PLANS TYPES NON CONTRACTUELS)



## DESCENTE D'EAU SUR REMBLAI

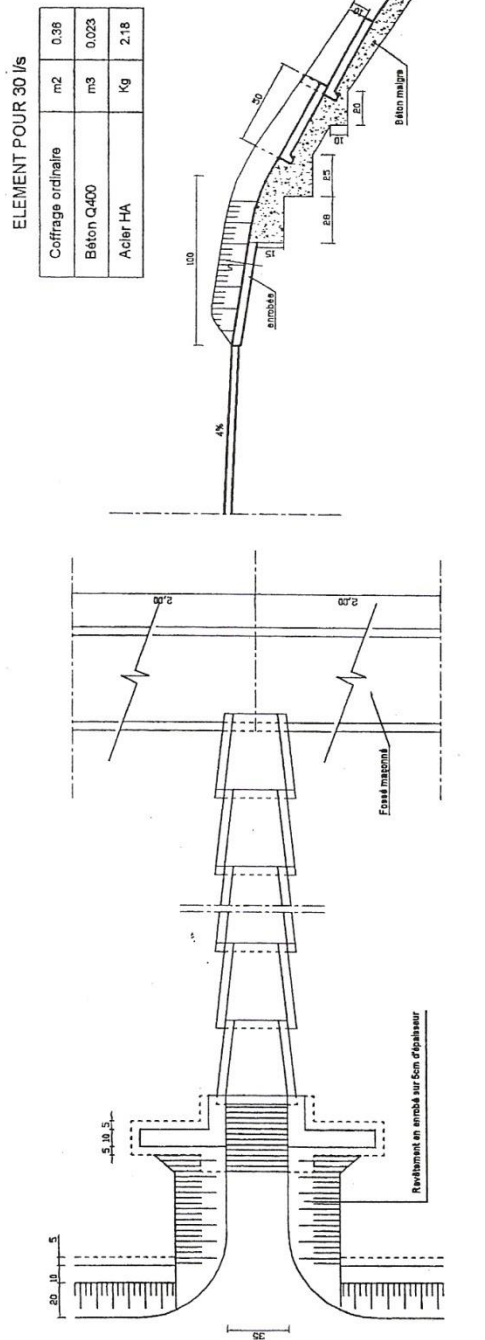


## ARRIVEE DE L'EAU AU CAS DU REMBLAI


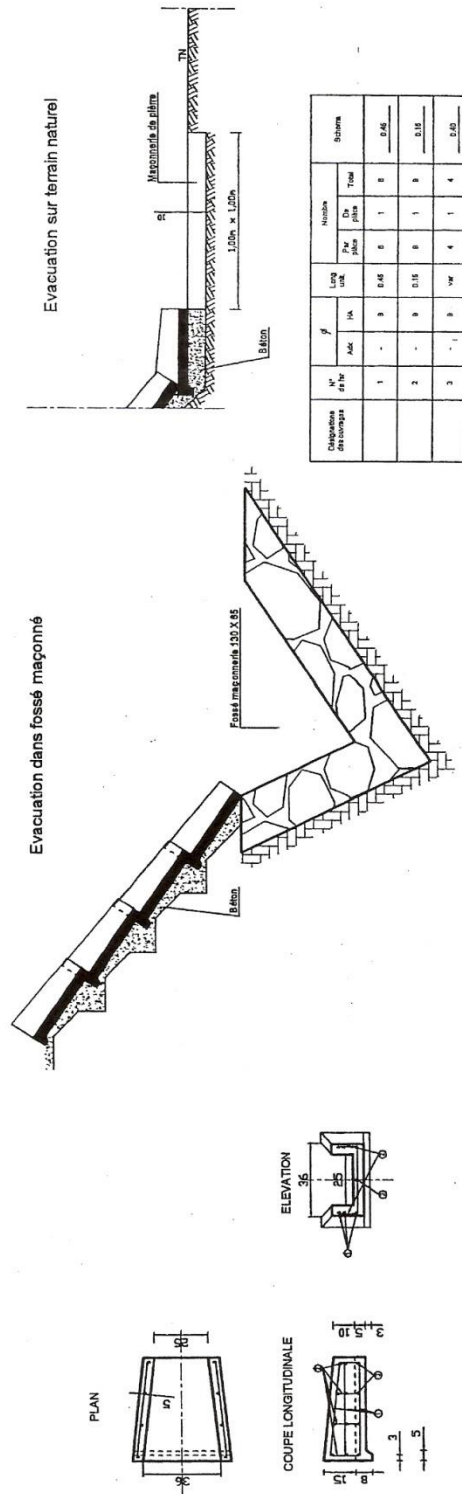




# PUISARD EN MACONNERIE DE MOELLON

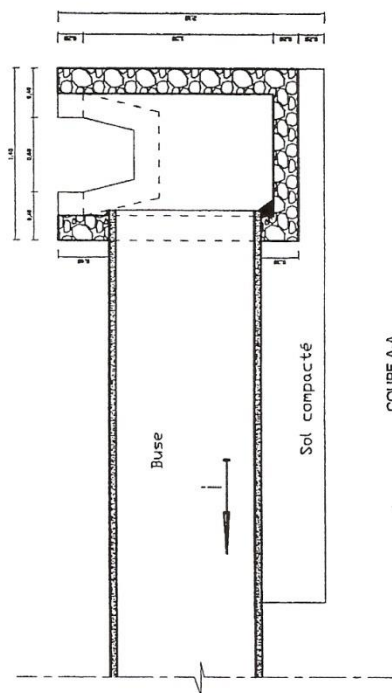


COUPE A-A

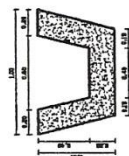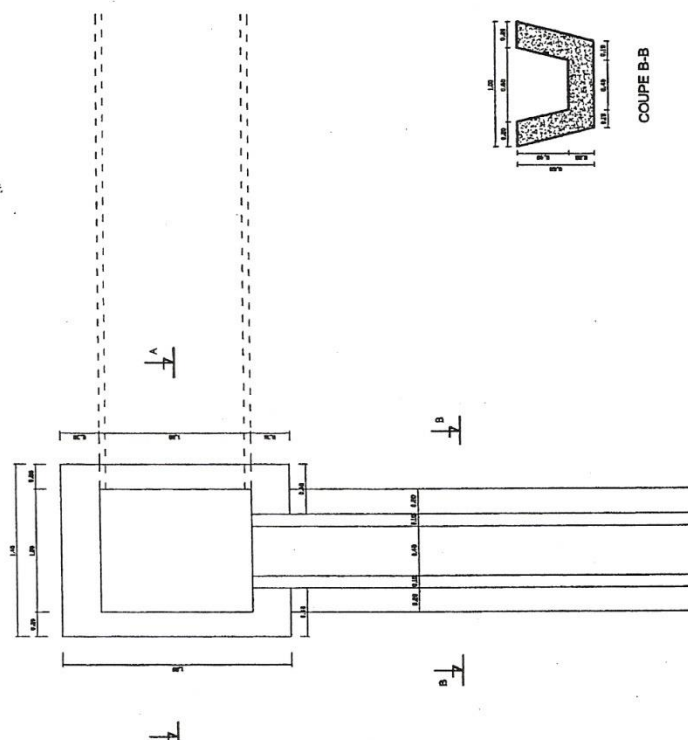



COUPE B-B

# BUSE EN BETON Ø80 SOUS REMBLAI


COUPE A-A

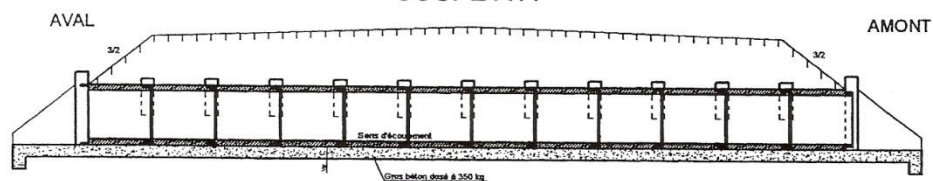


1/2 PLANS  
Remblai terminé

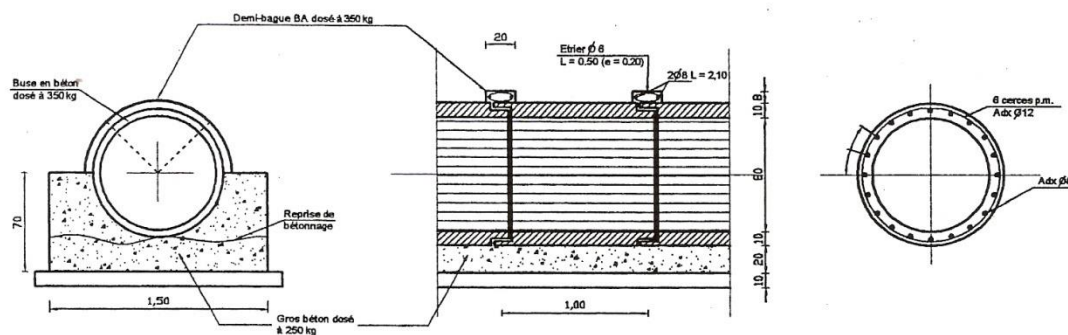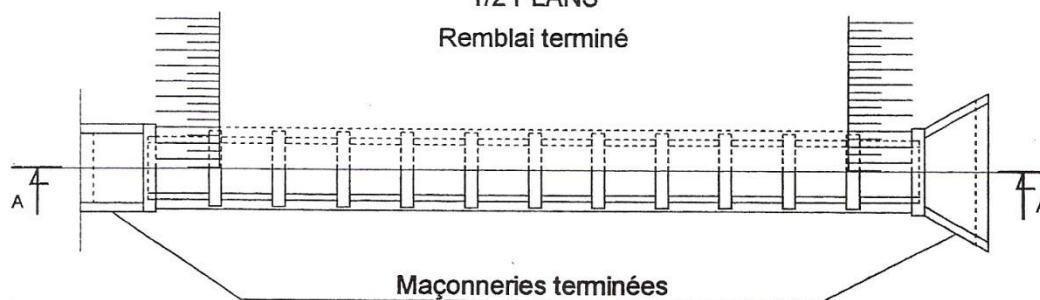



Nota : Collier non armé pour buse Ø80

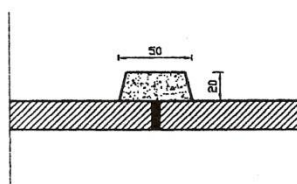

# PLAN TYPE DES EXUTOIRES

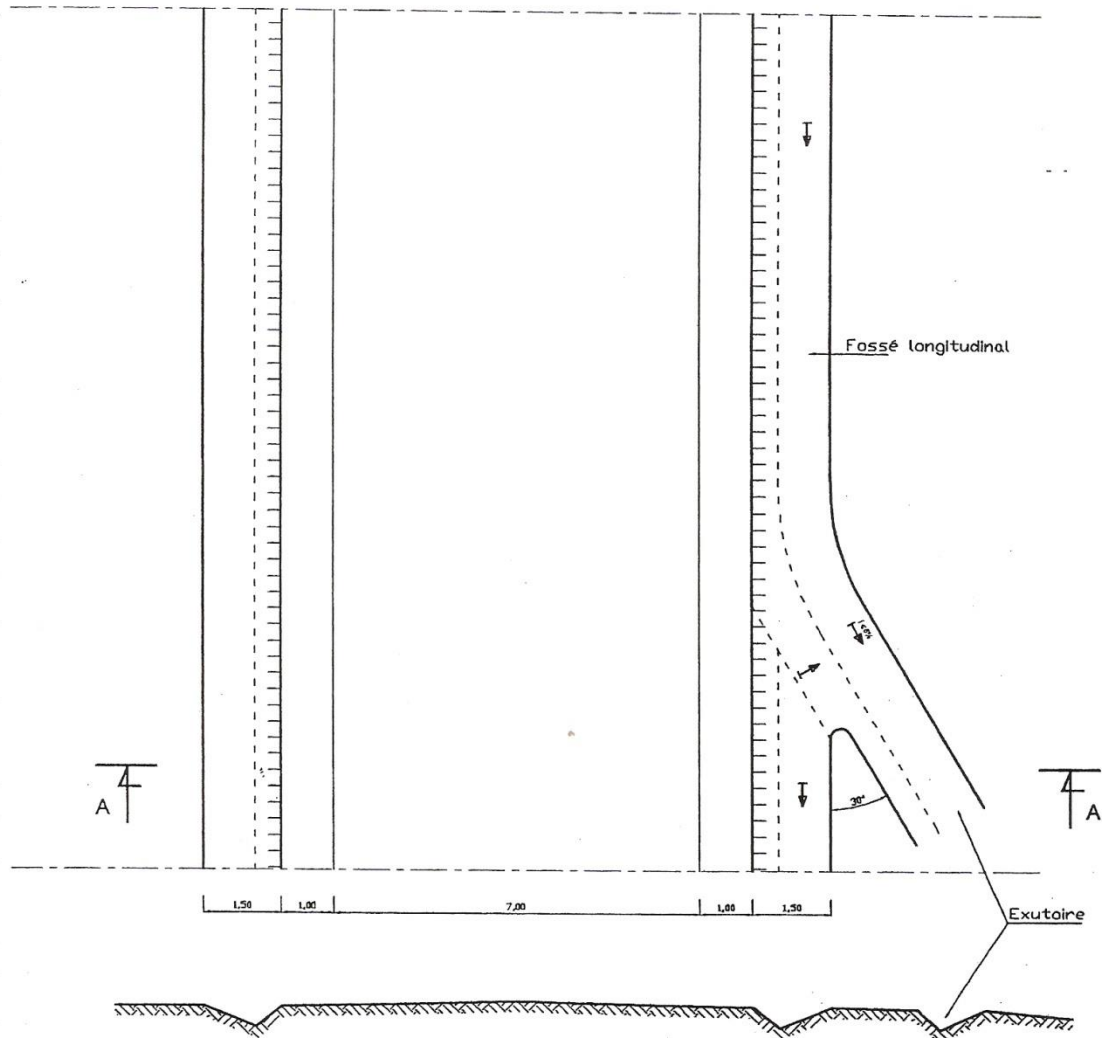

COUPE A-A

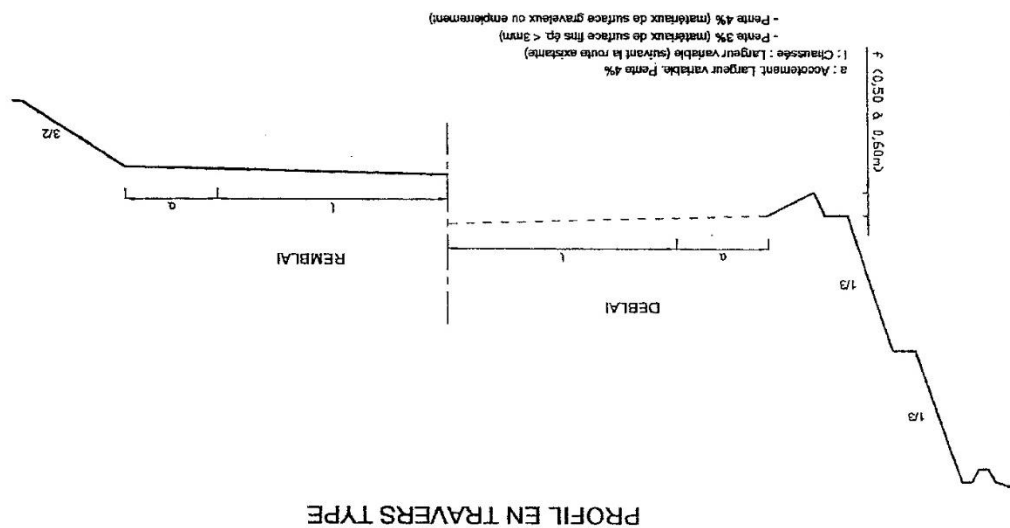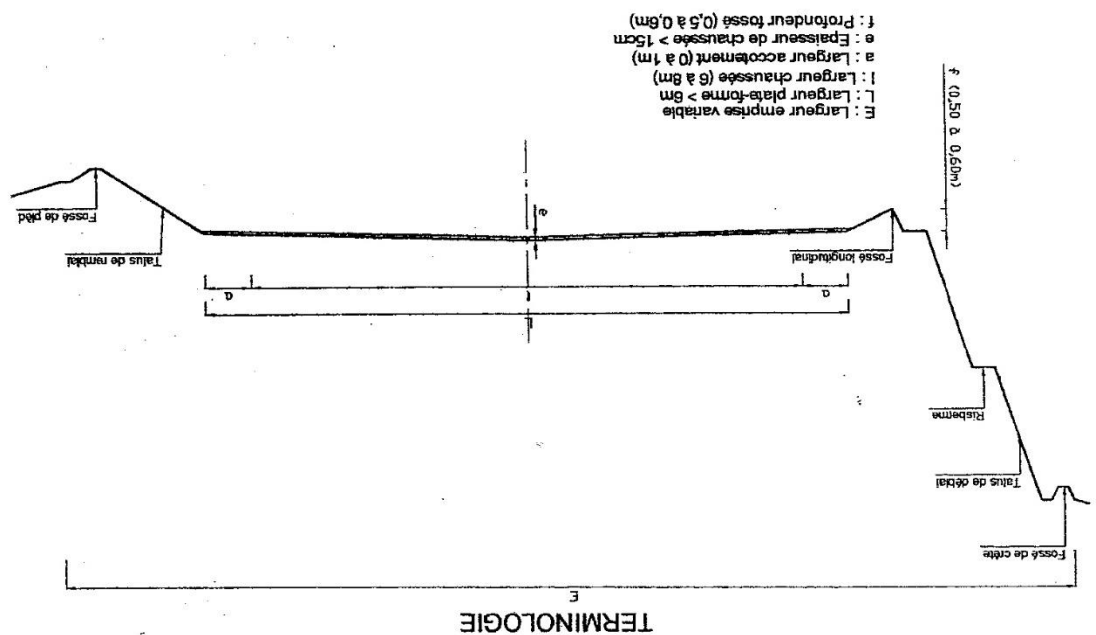





# PLAN TYPE DE TÊTE


Version pour construction finale

0.20 0.40 0.60 0.80 1.00


0.70 0.70 6.70 8.10

0.20 0.20 0.60+0.6 0.20

0.20+0.6

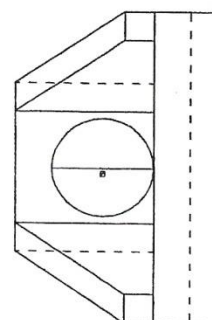


COUPE B-B

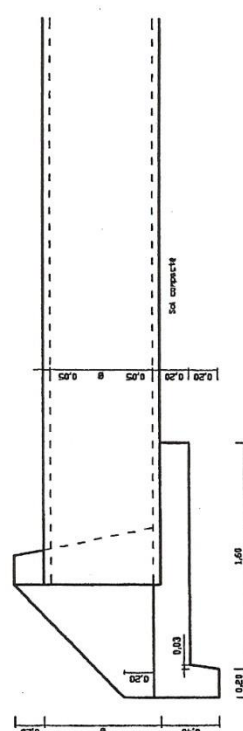


COUPE A-A

## SECTION DE FOSSES BETONNES (en agglomération)

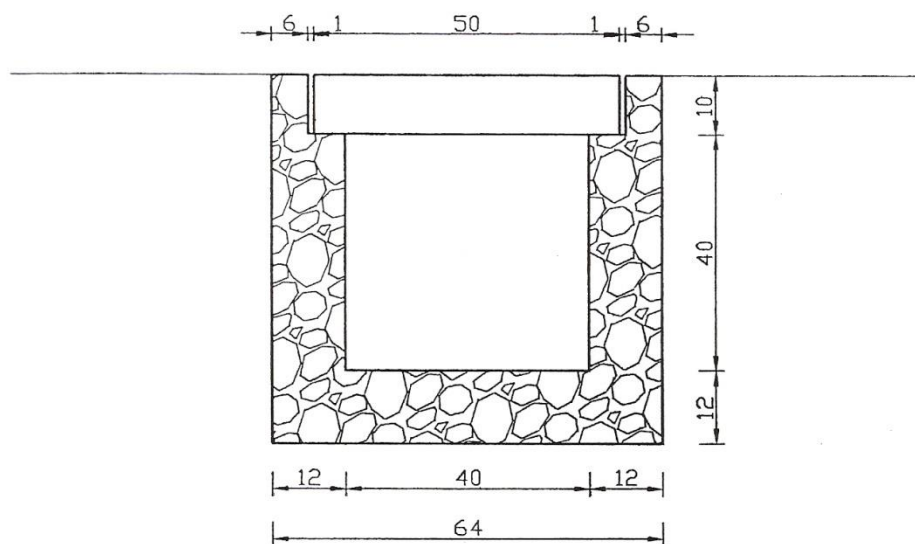

## Dalette 51 x 40 x 10

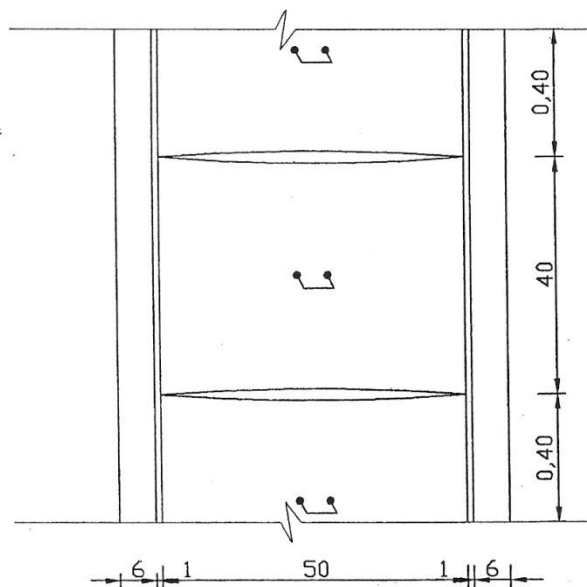



**ELEVATION AVAL**  
échelle 1/25

**ELEVATION AMONT**  
échelle 1/25

**VUE EN PLAN (Amont & Aval)**  
échelle 1/25

**CADRES EXTERIEURS**  
(FERRAILLES A L'EXTÉRIEUR)

**COUPE TYPE MUR DE TÊTE**  
échelle 1/25

**SECTION COURANTE**  
échelle 1/25

**DETAIL "A"**  
échelle 1/25

**COUPE 1-1**  
échelle 1/25


**DETAIL "B"**  
échelle 1/25

**<< AMONT**

**>> AVAL**



DALOT TYPE (60x160)  
O.H N°10 ET N°12  
(Coffrage et Ferrillage)


## PLAN TYPE POUR TETE DE BUSE EN BETON

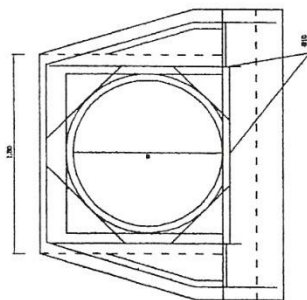



### POUR UNE TETE SIMPLE

Vol. (m<sup>3</sup>) ~ 3,2  
Longueur acier T10 Filant ~ 127  
Surface coffrage (m<sup>2</sup>) ~ 6,6

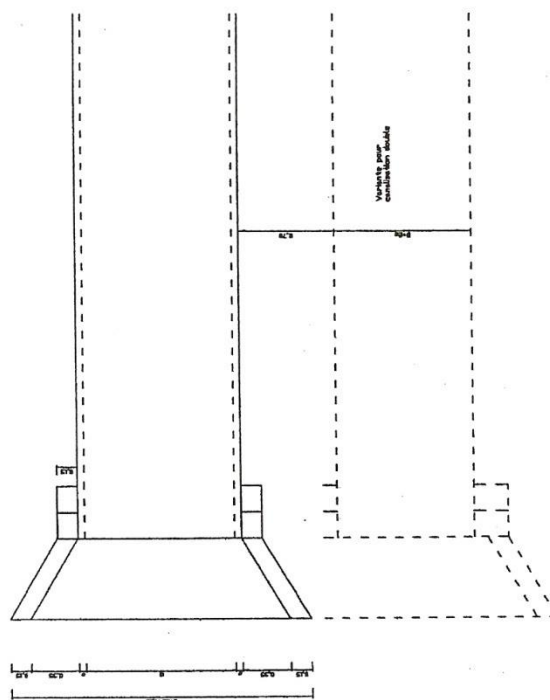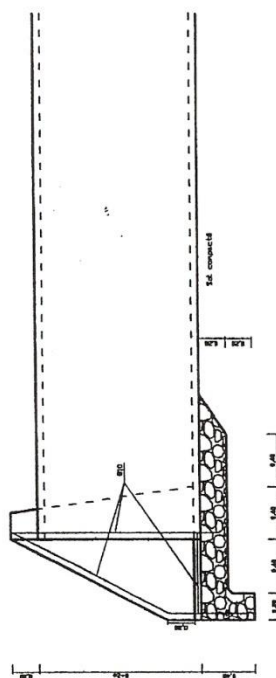


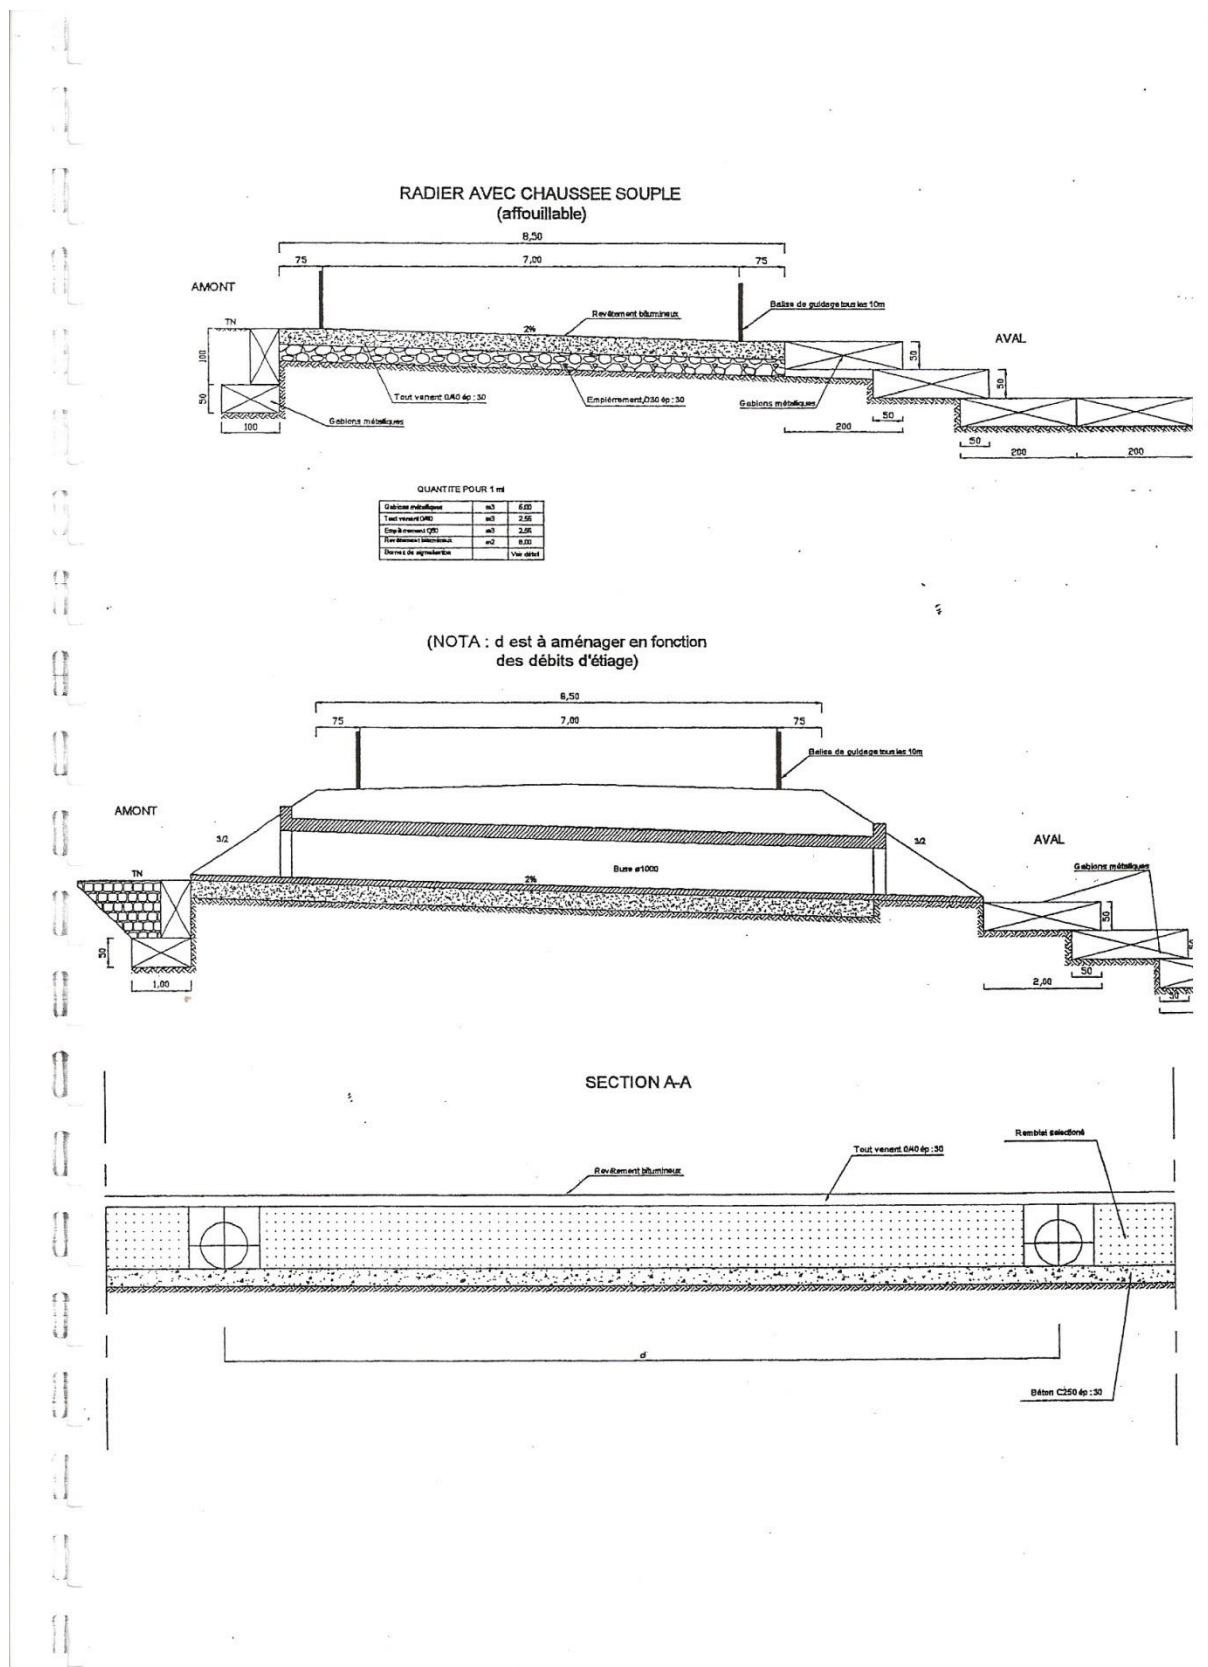




## CAS DE CULEE EN MACONNERIE AVEC MUR EN RETOUR

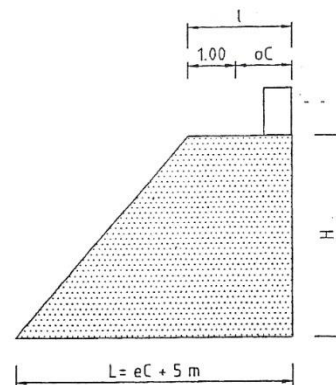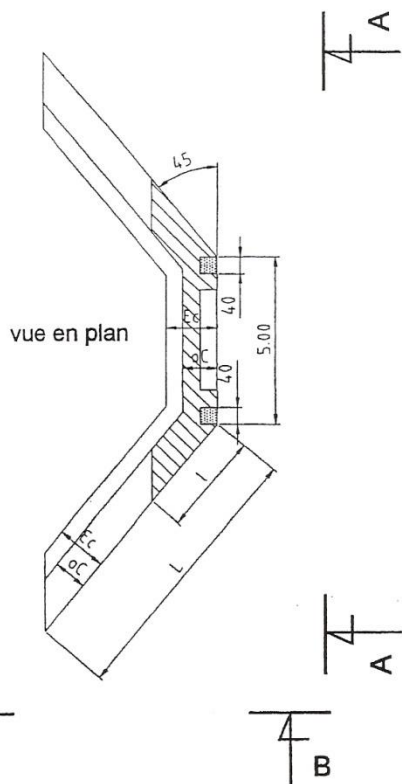




VOLUME (m <sup>3</sup> )	H	oC	Ec	L	I
56,87	3	1	1,90	6	2
86,12	4	1	2,30	6	2
125,72	5	1,1	2,70	6,1	2,1
-	6	1,3	3,30	6,3	2,3
-	7	1,3	3,90	6,3	2,3

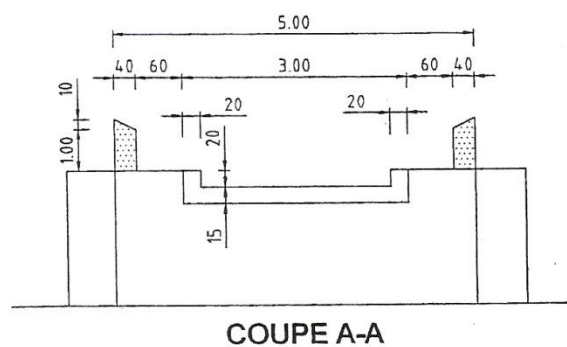

## FERRAILLAGE DES CANIVEAUX

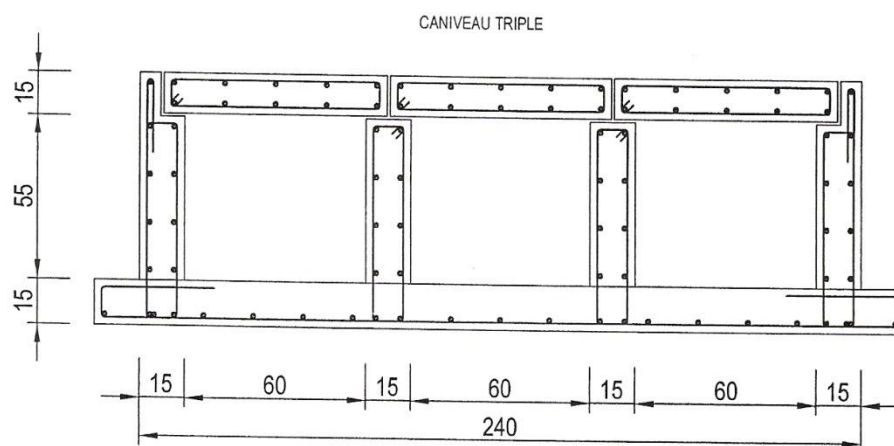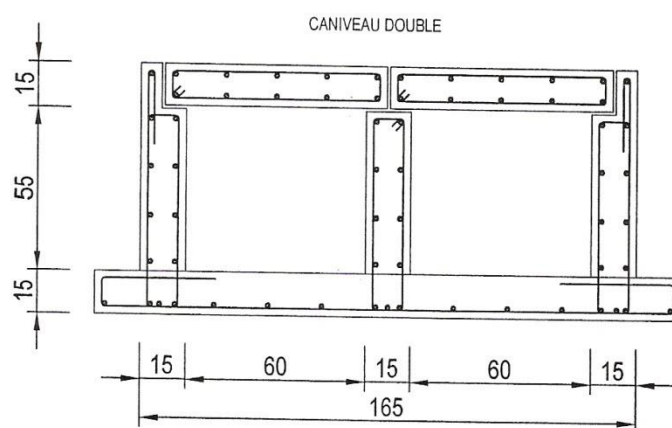
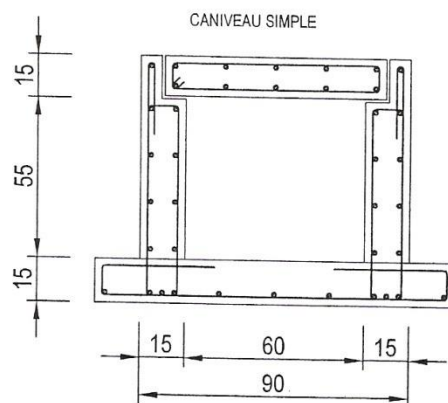


## CANIVEAU COUVERT SIMPLE

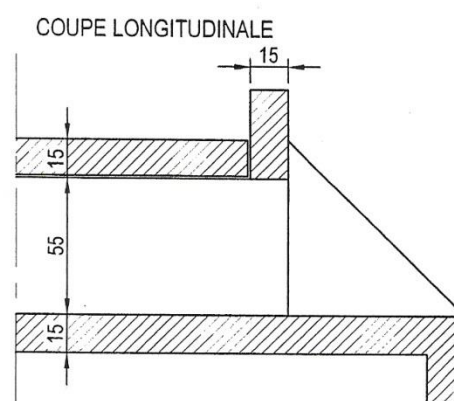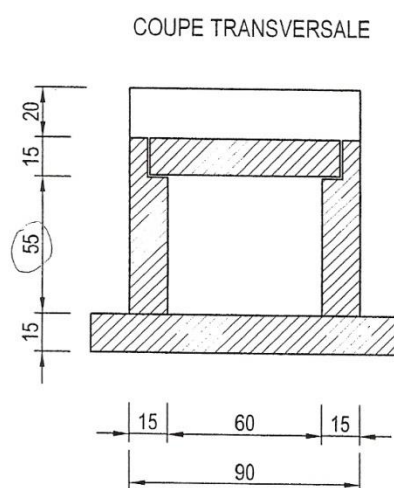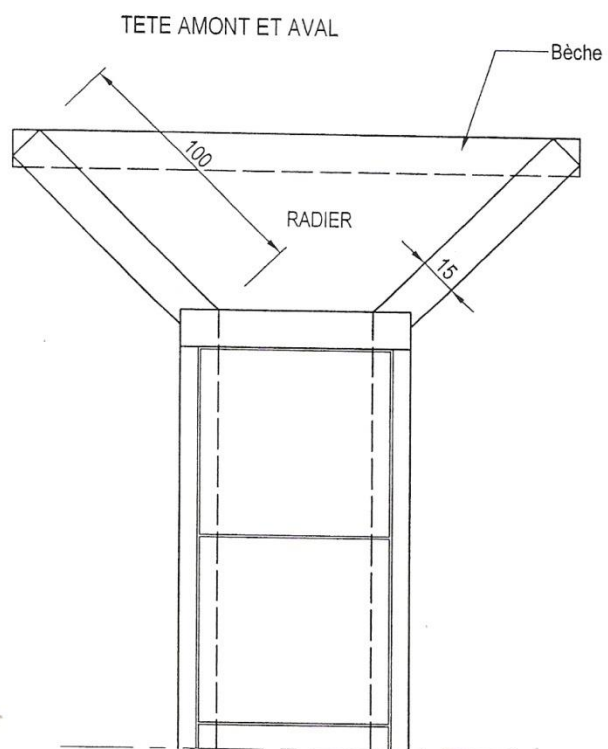





## CANIVEAU COUVERT DOUBLE

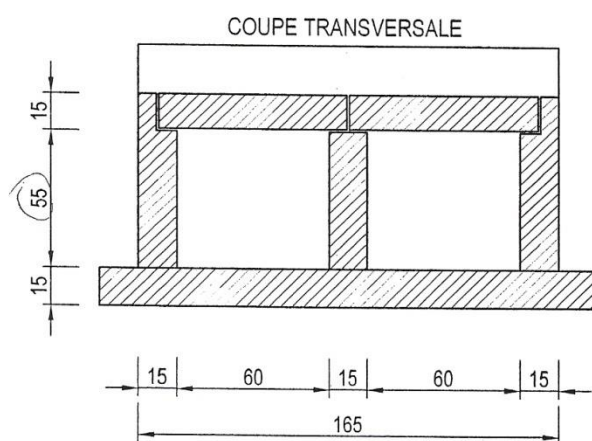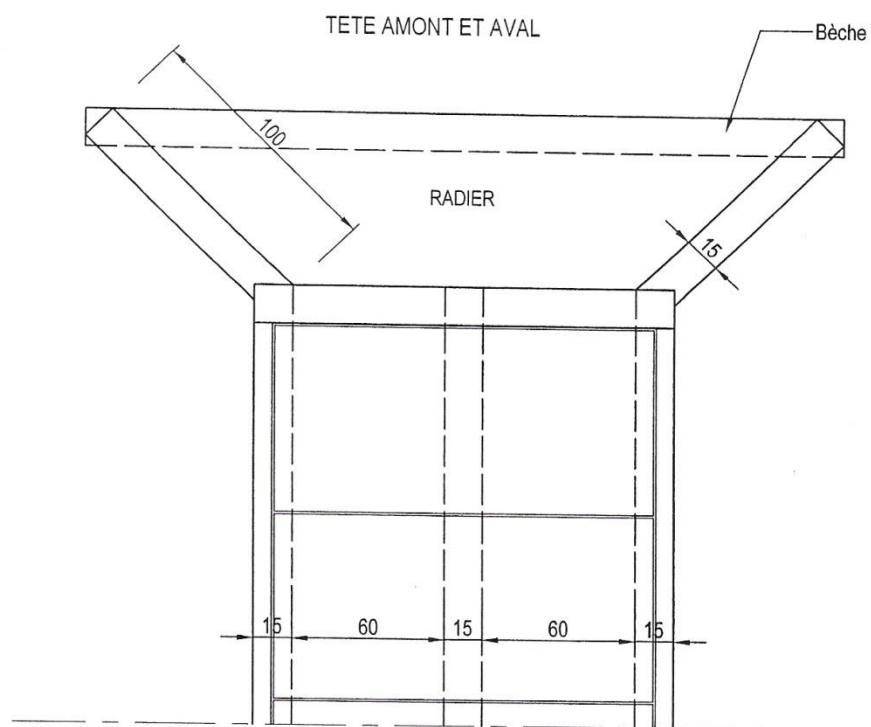

# PLAN TYPE GARDE-CORPS

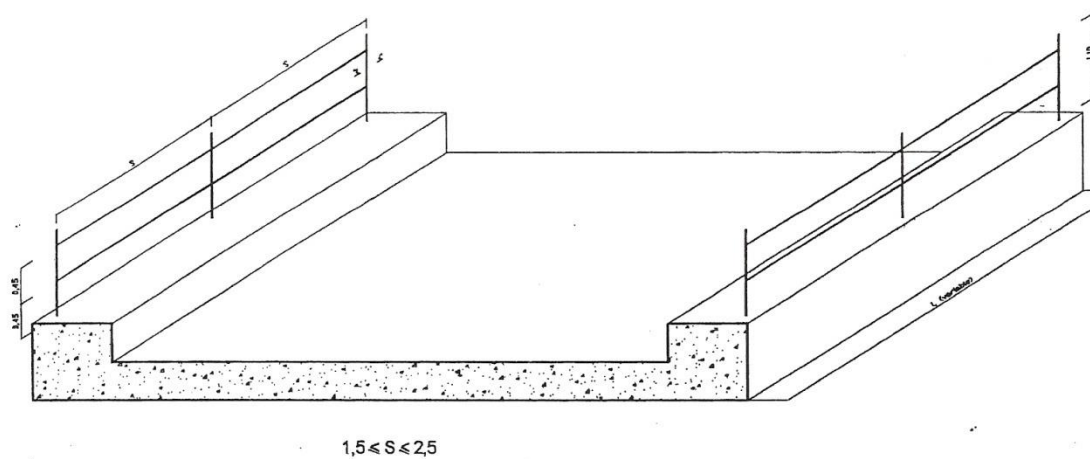


$1,5 \leq S \leq 2,5$

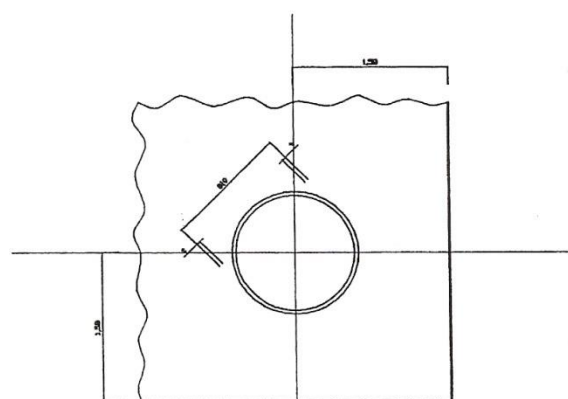


COUPE A-A



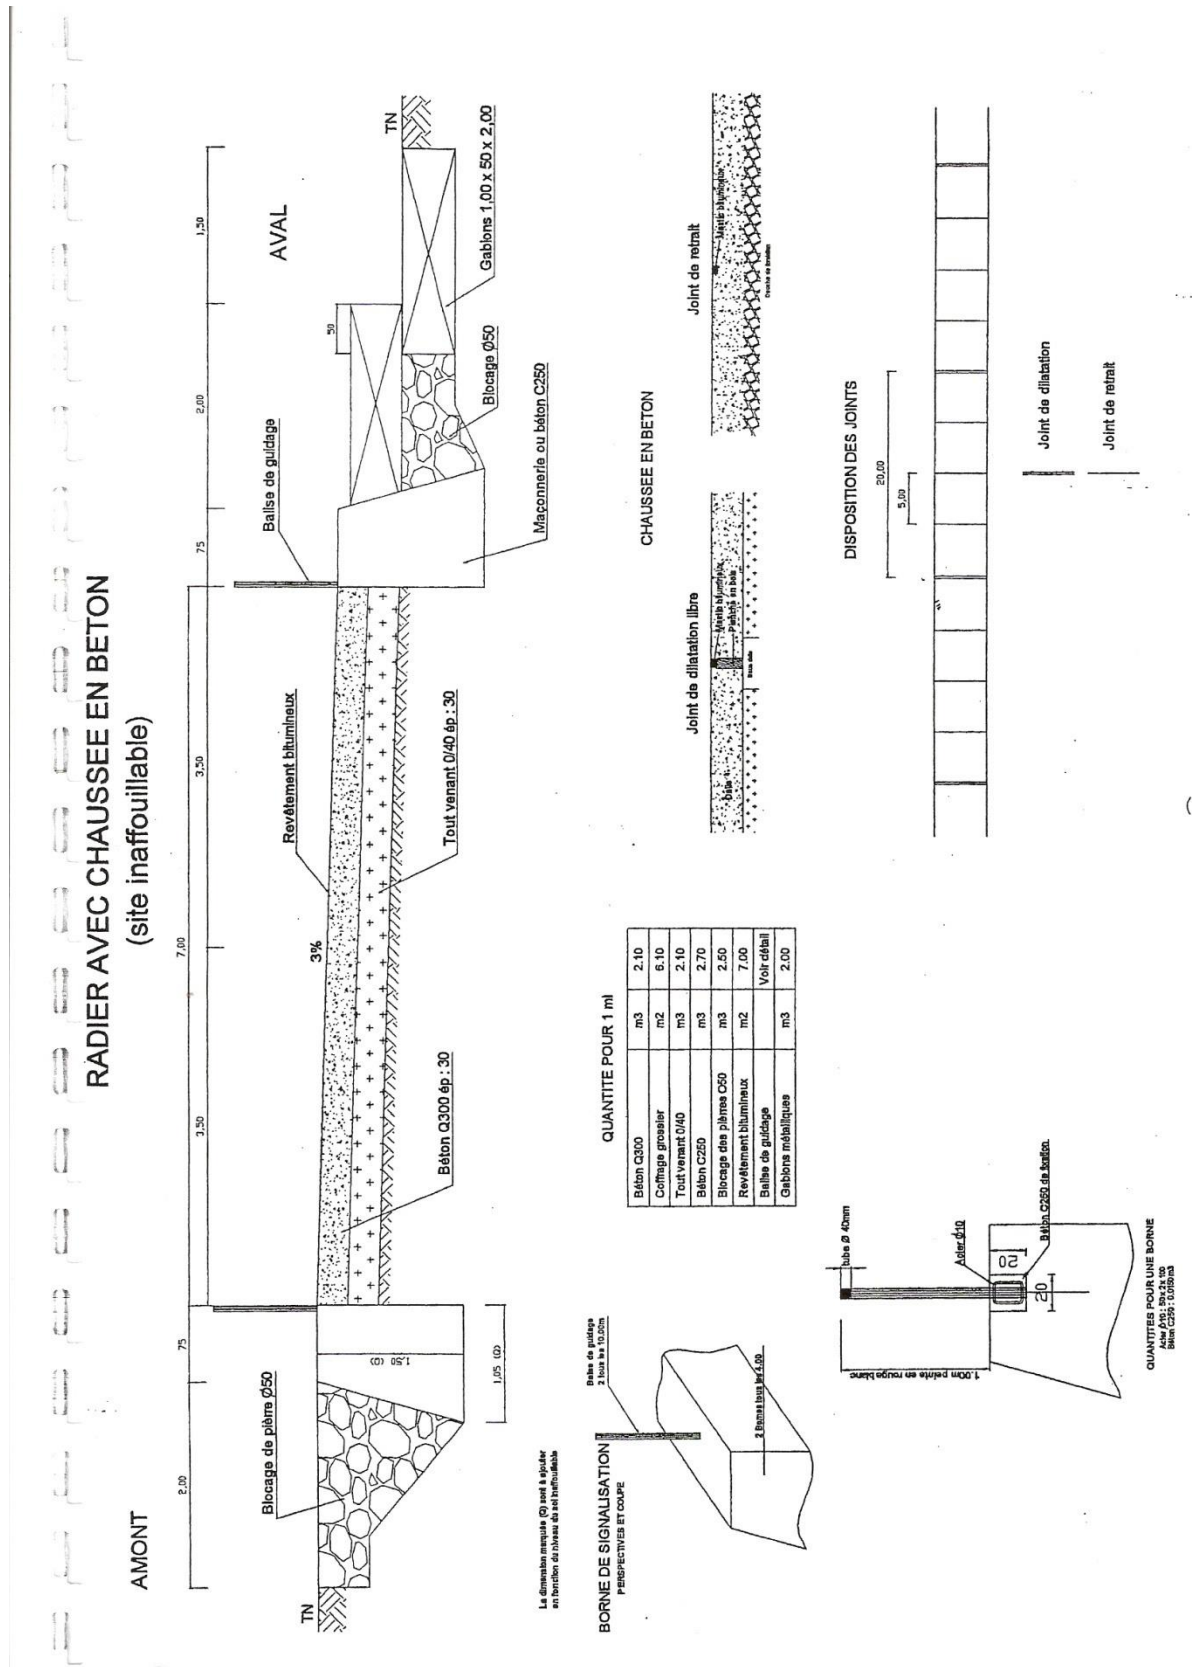


### TRAVEE METALLIQUE / APPUI SUR PILE

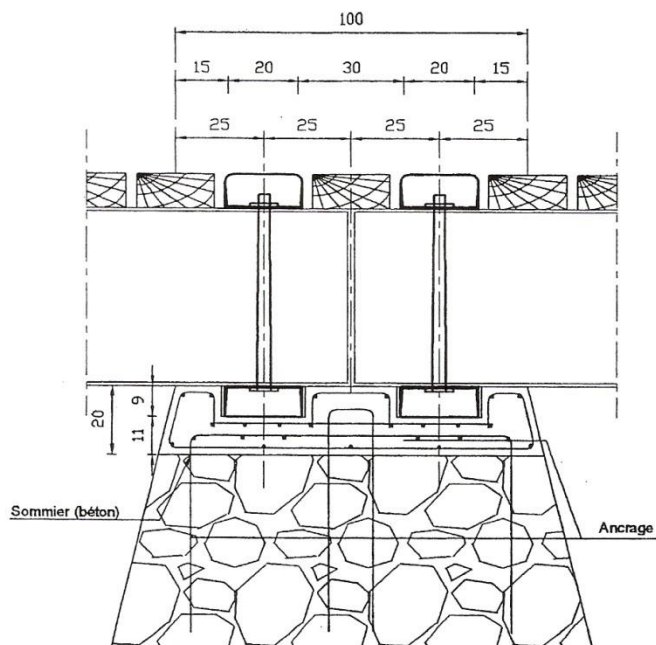


### TRAVEE METALLIQUE / CULEES MACONNERIE


Tous les tabliers seront solidement ancrés aux appuis (culées et chevêtre) pour résister aux chocs et ou déjaugeage en cas de submersion par des fortes crues

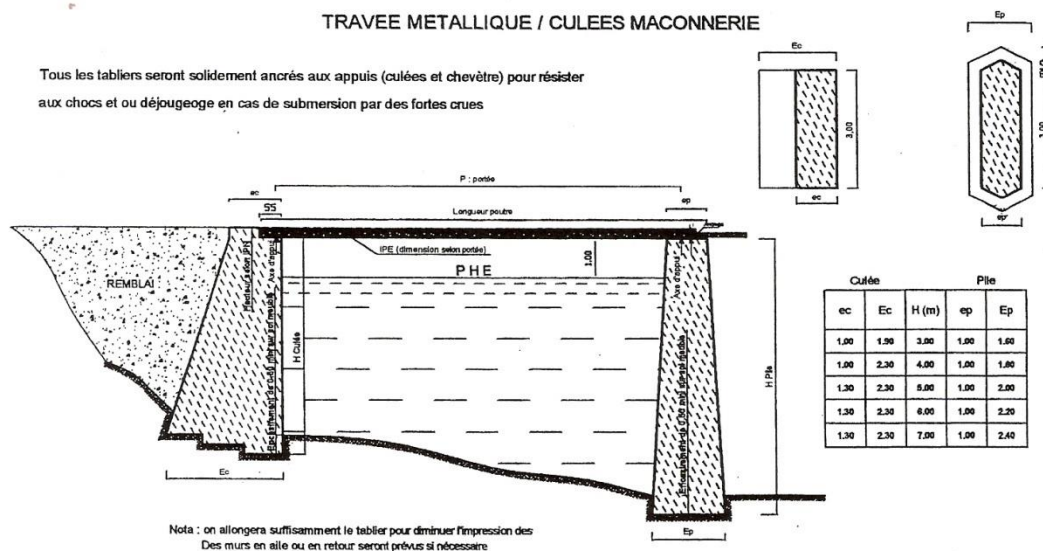

## CULEE EN GABION

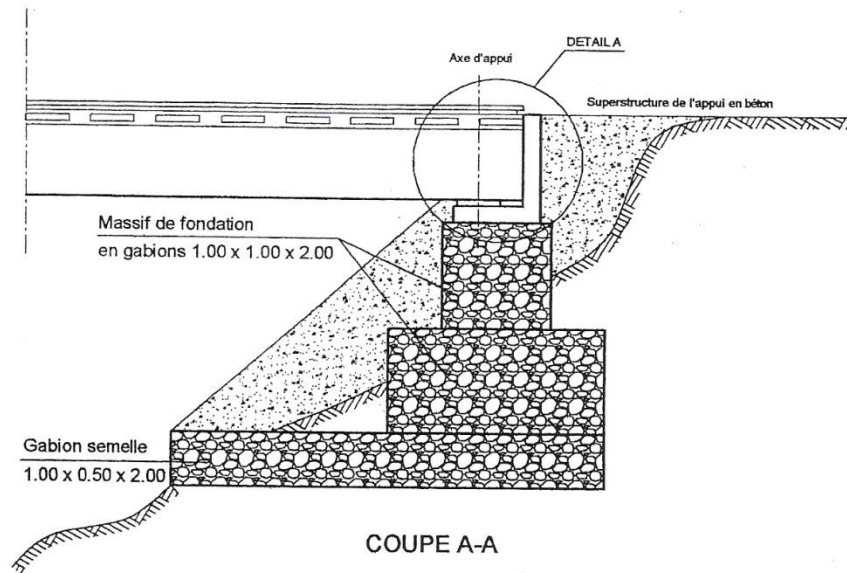


### SUPERSTRUCTURE DE L'APPUI

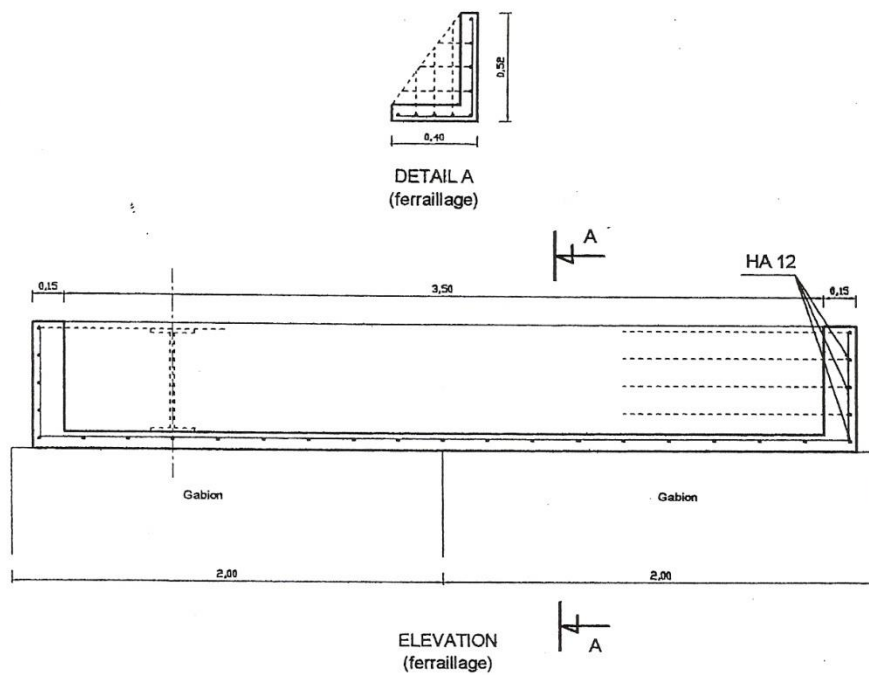


# TABLIER EN BOIS SUR POUTRELLES METALLIQUES

Coupe transversale

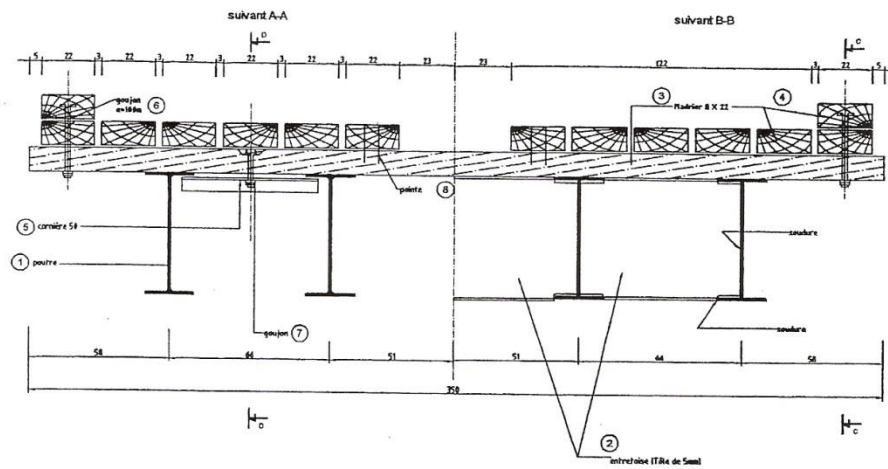


## COUPE LONGITUDINALE PARTIELLE

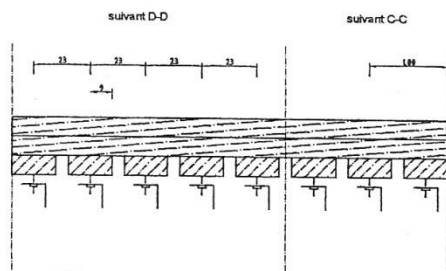


## PLATELAGE EN MADRIERS (variante de pose) Coupe



vue en plan

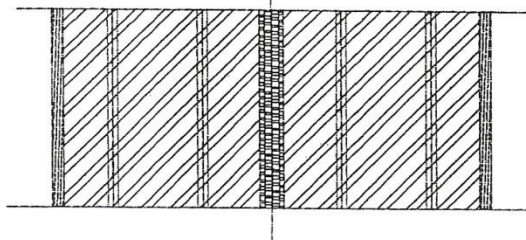

## 1/2 COUPE LONGITUDINALE

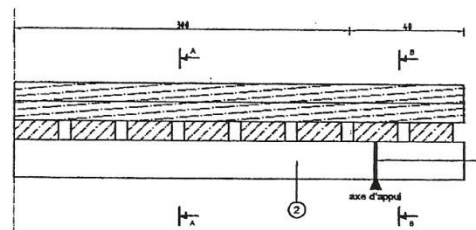

## TABLIER

N°	DESIGNATION	QUANTITES			
		Portée 8m	Portée 10m	Portée 12m	Portée 14m
1	Poutres	27,20ml	35,20ml	43,20ml	51,20ml
2	Entretôles	4,88ml	7,02ml	7,02ml	7,02ml
3	Madrerie 8 x 22, L = 3,50ml	84,50ml	122,50ml	150,50ml	178,50ml
4	Madrerie 8 x 22, nbre 14	85,20ml	123,20ml	151,20ml	179,20ml
5	Compteur 80, l = 0,80	34,40ml	42,00ml	51,80ml	61,20ml
6	Goujon ø14mm, l = 270mm avec rondelle et écrou	16u	20u	24u	28u
7	Goujon ø14mm, l = 200mm avec rondelle et écrou	84u	70u	80u	102u
8	Pointes l = 140mm	840u	840u	1032u	1224u

## PROFILES METALLIQUES

Portée	IPE (mm)
L ≤ 6	360 x 170 x 12,7
6 < L ≤ 8	450 x 190 x 14,6
8 < L ≤ 10	500 x 200 x 16,0
10 < L ≤ 12	550 x 210 x 17,2

A TITRE INDICATIF :  
Les tabliers des ponts prévus dans le présent  
dossier ont des portées de 4 à 12m

## CANIVEAU COUVERT TRIPLE

